

# REGOLAMENTO DI QUARTIERE

MARMO + MAC  
24-27 SEPT 2024  
VERONA, ITALY



## MARMOMAC 2024



PADIGLIONI OCCUPATI	1-2-3-4-5-6-7-8-9-10-11-12 AREE A-B-D
GIORNATE FIERA	24-25-26-27 SETTEMBRE
ORARIO MANIFESTAZIONE	09:30 - 18:00
ORARIO ESPOSITORI	08:30 - 18:30
ORARIO RIFORNIMENTO	07:30 - 08:30

### GESTIONE QUARTIERE - WINCH -

ATTIVITA'	PROROGHE ORARIO DOPO ORE 20:30	DAL	AL	QUARTIERE APERTO DALLE / ALLE	PORTE CARRAIE
INGRESSI ANTICIPATI	SI	05/09/2024	11/09/2024	07:00 - 20:30	E-C-M
ALLESTIMENTO	SI	12/09/2024	20/09/2024	07:00 - 20:30	E-C-M
ULTIMAZIONE LAVORI	NO	21/09/2024	21/09/2024	07:00 - 18:00	E-C-M
GIORNATA ESPOSITORI	NO	22/09/2024	22/09/2024	07:00 - 18:00	E-C-M
SVOLGIMENTO	NO	23/09/2024	23/09/2024	07:00 - 16:00	E-C-M
ULTIMO GIORNO DI MANIFESTAZIONE	NO	24/09/2024	27/09/2024	H24	E-C-M
DISALLESTIMENTO TUTTI I PADIGLIONI ED AREE ESTERNE	SI	27/09/2024	27/09/2024	DISALLESTIMENTO A MANO DALLE ORE 18:00 ALLE ORE 20:00	E-C-M
		28/09/2024	03/10/2024	07:00 - 20:30	E-C

### RECEPTION UTILIZZATE - MANPOWER -

ATTIVITA'	DAL	AL	RECEPTION APERTA DALLE / ALLE	RECEPTION
GIORNATE ESPOSITORI	22/09/2024	22/09/2024	07:00 - 20:00	CANGRANDE RE TEODORICO
	23/09/2024	23/09/2024	07:00 - 20:00	CANGRANDE SAN ZENO RE TEODORICO
SVOLGIMENTO	24/09/2024	27/09/2024	08:00 - 20:00	CANGRANDE SAN ZENO RE TEODORICO
DISALLESTIMENTO	28/09/2024	28/09/2024	07:00 - 20:00	CANGRANDE SAN ZENO RE TEODORICO

### SERVIZIO SCOPA NELLE SERATE DI SGROSSO E RIMOZIONE/CONSEGNA IMBALLI - KUEHNE NAGEL -

ATTIVITA'	DAL	AL	RIMOZIONE E RICONSEGNA IMBALLI VUOTI DALLE / ALLE	PADIGLIONI
ALLESTIMENTO	20/09/2024	20/09/2024	19:00 - 00:00	1° BLOCCO 1-2-3-4-5 2° BLOCCO 9-10-11-12 3° BLOCCO 6-7-8
ULTIMAZIONE LAVORI	21/09/2024	21/09/2024	19:00 - 00:00	1° BLOCCO 1-2-3-4-5 2° BLOCCO 9-10-11-12 3° BLOCCO 6-7-8
VIGILIA DI MANIFESTAZIONE	23/09/2024	23/09/2024	19:00 - 00:00	1° BLOCCO 1-2-3-4-5 2° BLOCCO 9-10-11-12 3° BLOCCO 6-7-8
ULTIMO GIORNO DI MANIFESTAZIONE	27/09/2024	27/09/2024	21:00 - TERMINE LAVORI	1° BLOCCO 1-2-3-4-5 2° BLOCCO 9-10-11-12 3° BLOCCO 6-7-8 4° BLOCCO A-B-C-D

### PULIZIE AREE ESTERNE - AMIA - SGROSSI SERATE DEL 20-21 SETTEMBRE PULIZIE IN VIGILIA E SVOLGIMENTO

ATTIVITA'	DAL	AL	PULIZIA AREE ESTERNE DALLE / ALLE	PADIGLIONI
PULIZIA AREE ESTERNE	12/09/2024	19/09/2024	ORARIO COME DA PIANO	AREE A-B-C-D


# REGOLAMENTO DI QUARTIERE

ALLESTIMENTO	1° SGROSSO RIMOZIONE RIFIUTI INTERNO PADIGLIONI	20/09/2024	20/09/2024	20:00	00:00	1° BLOCCO 6-7-8
	1° SGROSSO - RIMOZIONE RIFIUTI IN AREA ESTERNA -			22:00	04:00	TUTTE AREE ESTERNE
ULTIMAZIONE LAVORI	2° SGROSSO RIMOZIONE RIFIUTI INTERNO PADIGLIONI	21/09/2024	21/09/2024	20:00	00:00	1° BLOCCO 6-7-8
	2° SGROSSO - RIMOZIONE RIFIUTI IN AREA ESTERNA -			22:00	04:00	TUTTE AREE ESTERNE
VIGILIA DI MANIFESTAZIONE	RIMOZIONE RIFIUTI AREE ESTERNE	23/09/2024	23/09/2024	20:00	00:00	1° BLOCCO 6-7-8
SVOLGIMENTO	LAVAGGIO E MOTOSCOPIATURA AREE ESTERNE	24/09/2024	27/09/2024	22:00	04:00	TUTTE AREE ESTERNE
				22:00	04:00	TUTTE AREE ESTERNE
<b>CONSORZIO SAN MARCO - SGROSSI SERATE DEL 20-21 SETTEMBRE E PULIZIE IN VIGILIA E SVOLGIMENTO</b>						
	ATTIVITA'	DAL	AL	PULIZIA AREE INTERNE DALLE / ALLE		PADIGLIONI
ALLESTIMENTO	1° SGROSSO RIMOZIONE RIFIUTI INTERNO PADIGLIONI	20/09/2024	20/09/2024	20:00	00:00	PADIGLIONI 2-3-4-5
ULTIMAZIONE LAVORI	2° SGROSSO RIMOZIONE RIFIUTI INTERNO PADIGLIONI	21/09/2024	21/09/2024	20:00	00:00	PADIGLIONI 2-3-4-5
VIGILIA DI MANIFESTAZIONE	RIMOZIONE RIFIUTI E PULIZIE AREE ESTERNE	23/09/2024	23/09/2024	19:00	00:00	AREE A-B-D
SVOLGIMENTO	PULIZIE STAND	24/09/2024	26/09/2024	20:00	00:00	AREE A-B-D
<b>TECNOPULI - SGROSSI SERATE DEL 20-21 SETTEMBRE E PULIZIE IN VIGILIA E SVOLGIMENTO</b>						
	ATTIVITA'	DAL	AL	PULIZIA AREE INTERNE DALLE / ALLE		PADIGLIONI
ALLESTIMENTO	RIPRISTINO / ASSISTENZA BLOCCHI WC	12/09/2024	23/09/2024	ORARIO COME DA PIANO	ORARIO COME DA PIANO	BAGNI DI PROPRIA COMPETENZA
	1° SGROSSO RIMOZIONE RIFIUTI INTERNO PADIGLIONI	20/09/2024	20/09/2024	20:00	21:00	PADIGLIONE 1
ULTIMAZIONE LAVORI	2° SGROSSO RIMOZIONE RIFIUTI INTERNO PADIGLIONI	21/09/2024	21/09/2024	20:00	21:00	PADIGLIONE 1
VIGILIA DI MANIFESTAZIONE	RIMOZIONE NYLON STAND			18:00	20:00	1° BLOCCO 1-2-3
						2° BLOCCO 6-7
						3° BLOCCO 11-12
VIGILIA DI MANIFESTAZIONE	MOTOSCOPIATURA DI FINO CORSIE	23/09/2024		22:00	00:00	1° BLOCCO 1-2-3
						2° BLOCCO 6-7
						3° BLOCCO 11-12
SVOLGIMENTO	PULIZIE STAND	24/09/2024		22:00	02:00	1° BLOCCO 1-2-3
						2° BLOCCO 6-7
						3° BLOCCO 11-12
SVOLGIMENTO	PULIZIA STAND	24/09/2024		20:00	00:00	1° BLOCCO 1-2-3
						2° BLOCCO 6-7
						3° BLOCCO 11-12
<b>PULIZIE AREE INTERNE - VELOX - PULIZIE IN VIGILIA E SVOLGIMENTO</b>						
	ATTIVITA'	DAL	AL	PULIZIA AREE INTERNE DALLE / ALLE		PADIGLIONI
ALLESTIMENTO	RIPRISTINO / ASSISTENZA BLOCCHI WC	12/09/2024	23/09/2024	ORARIO COME DA PIANO	ORARIO COME DA PIANO	BAGNI DI PROPRIA COMPETENZA
VIGILIA DI MANIFESTAZIONE	RIMOZIONE NYLON STAND	23/09/2024		18:00	20:00	1° BLOCCO 4-5
						2° BLOCCO 8-9-10
VIGILIA DI MANIFESTAZIONE	MOTOSCOPIATURA DI FINO CORSIE	23/09/2024		22:00	00:00	1° BLOCCO 4-5
						2° BLOCCO 8-9-10
SVOLGIMENTO	PULIZIE STAND	23/09/2024		22:00	02:00	1° BLOCCO 4-5
						2° BLOCCO 8-9-10

# REGOLAMENTO DI QUARTIERE

SVOLGIMENTO	PULIZIA STAND	24/09/2024	26/09/2024	20:00	00:00	1° BLOCCO 4-5 2° BLOCCO 8-9-10
<b>POSA E RIMOZIONE CARTELLONISTICA MOBILE- PRINTING SOLUTIONS -</b>						
VIGILIA DI MANIFESTAZIONE	ATTIVITA'	DAL	AL	POSA CARTELLONISTICA MOBILE DALLE / ALLE		PADIGLIONI
	POSA CARTELLONISTICA MOBILE	23/09/2024	23/09/2024	21:00	04:00	TUTTI I PADIGLIONI INTERNI +AREE ESTERNE A-B-C-D
ULTIMO GIORNO MANIFESTAZIONE	RIMOZIONE CARTELLONISTICA MOBILE	27/09/2024	27/09/2024	19:30	23:00	TUTTI I PADIGLIONI INTERNI +AREE ESTERNE A-B-C-D
<b>RIMOZIONE MOQUETTE STAND - VERONAFIERESERVIZI</b>						
GIORNATE DISALLESTIMENTO	ATTIVITA'	DAL	AL	DALLE / ALLE		PADIGLIONI/TENDE TUTTI I PADIGLIONI
	RIMOZIONE MOQUETTE ALLESTIMENTI	28/09/2024	03/10/2024	07:00	20:30	
Verona li 02/09/2024						
Responsabile Logistica Servizi Federico Poffe						

# \_ MARMOMAC 2024 \_ ALLESTIMENTO

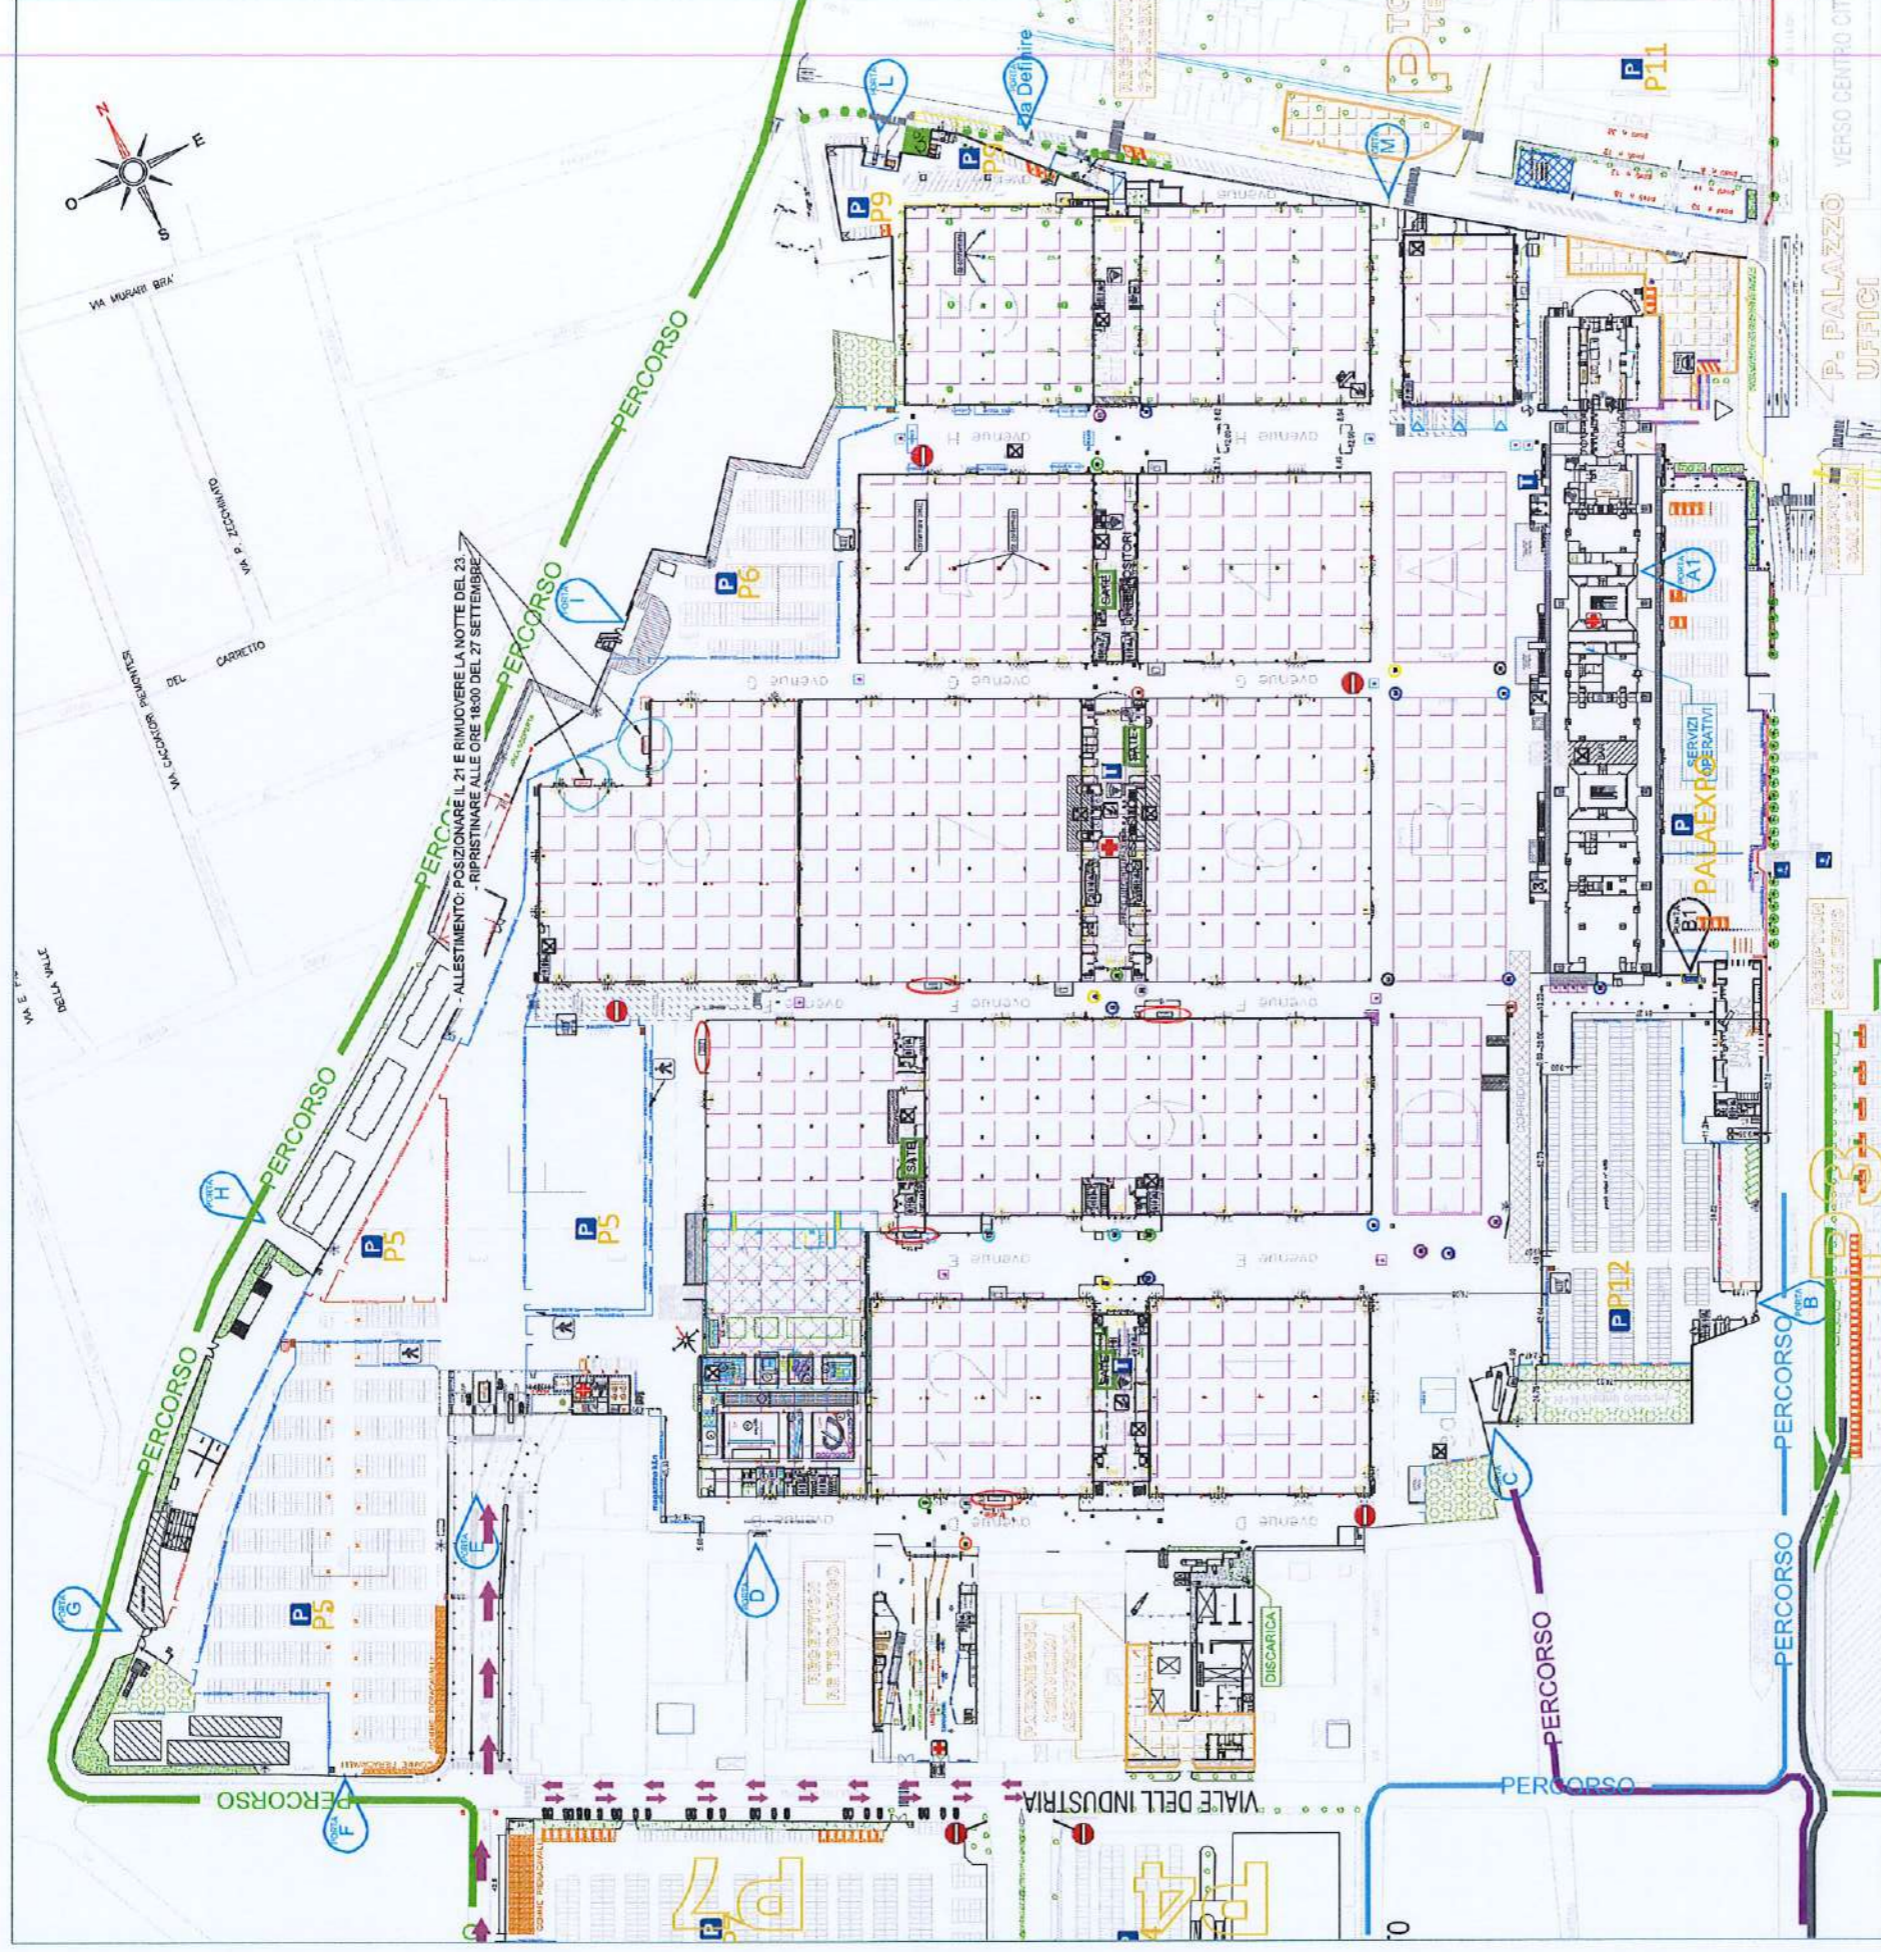


- TRANSENNE ALTE
- TRANSENNE BASSE
- FLEX
- PERCORSO PEDONALE
- PERCORSO MEZZI VISITATORI/ESPOSITORI
- PERCORSO MEZZI DI SOCCORSO/SERVIZIO

- P** PARCHEGGIO
- DISABILI
- MOTO
- AUTO
- MEZZI PESANTI
- VARCO PEDONALE
- VARCO ASSIST. TECNICA
- VARCO PRONTO SOCCORSO

- i** INFORMAZIONI
- LAVAPENNELLI (portata max. 2000kg/mq)
- BOX
- BOX CON PAGODA
- PRONTO SOCCORSO
- PADIGLIONE CHIUSO
- CARRELLO
- RISTORAZIONE

**⚠** SI RICORDA CHE L'ACCESSO AL QUARTIERE È PREVISTO SOLO PER LE PERSONE AUTORIZZATE (SOPRATTUTTO IN FASE DI ALLESTIMENTO / DISALLESTIMENTO).  
**⚠** LA VELOCITÀ IN QUARTIERE PER I MEZZI AUTORIZZATI È LIMITATA A: 20km/h (SE NON DIVERSAMENTE SPECIFICATO). L'ACCESSO ESPONE L'UTENTE A SVARIATI PERICOLI PERICOLOSI E È CONSENTITO SOLO NEL RISPETTO DEGLI OBBLIGHI E DIVIETI CONTENUTI NEL DUVRI DI MANIFESTAZIONE.

# MARMOMAC 2024 SÈRATE DI SGROSSO

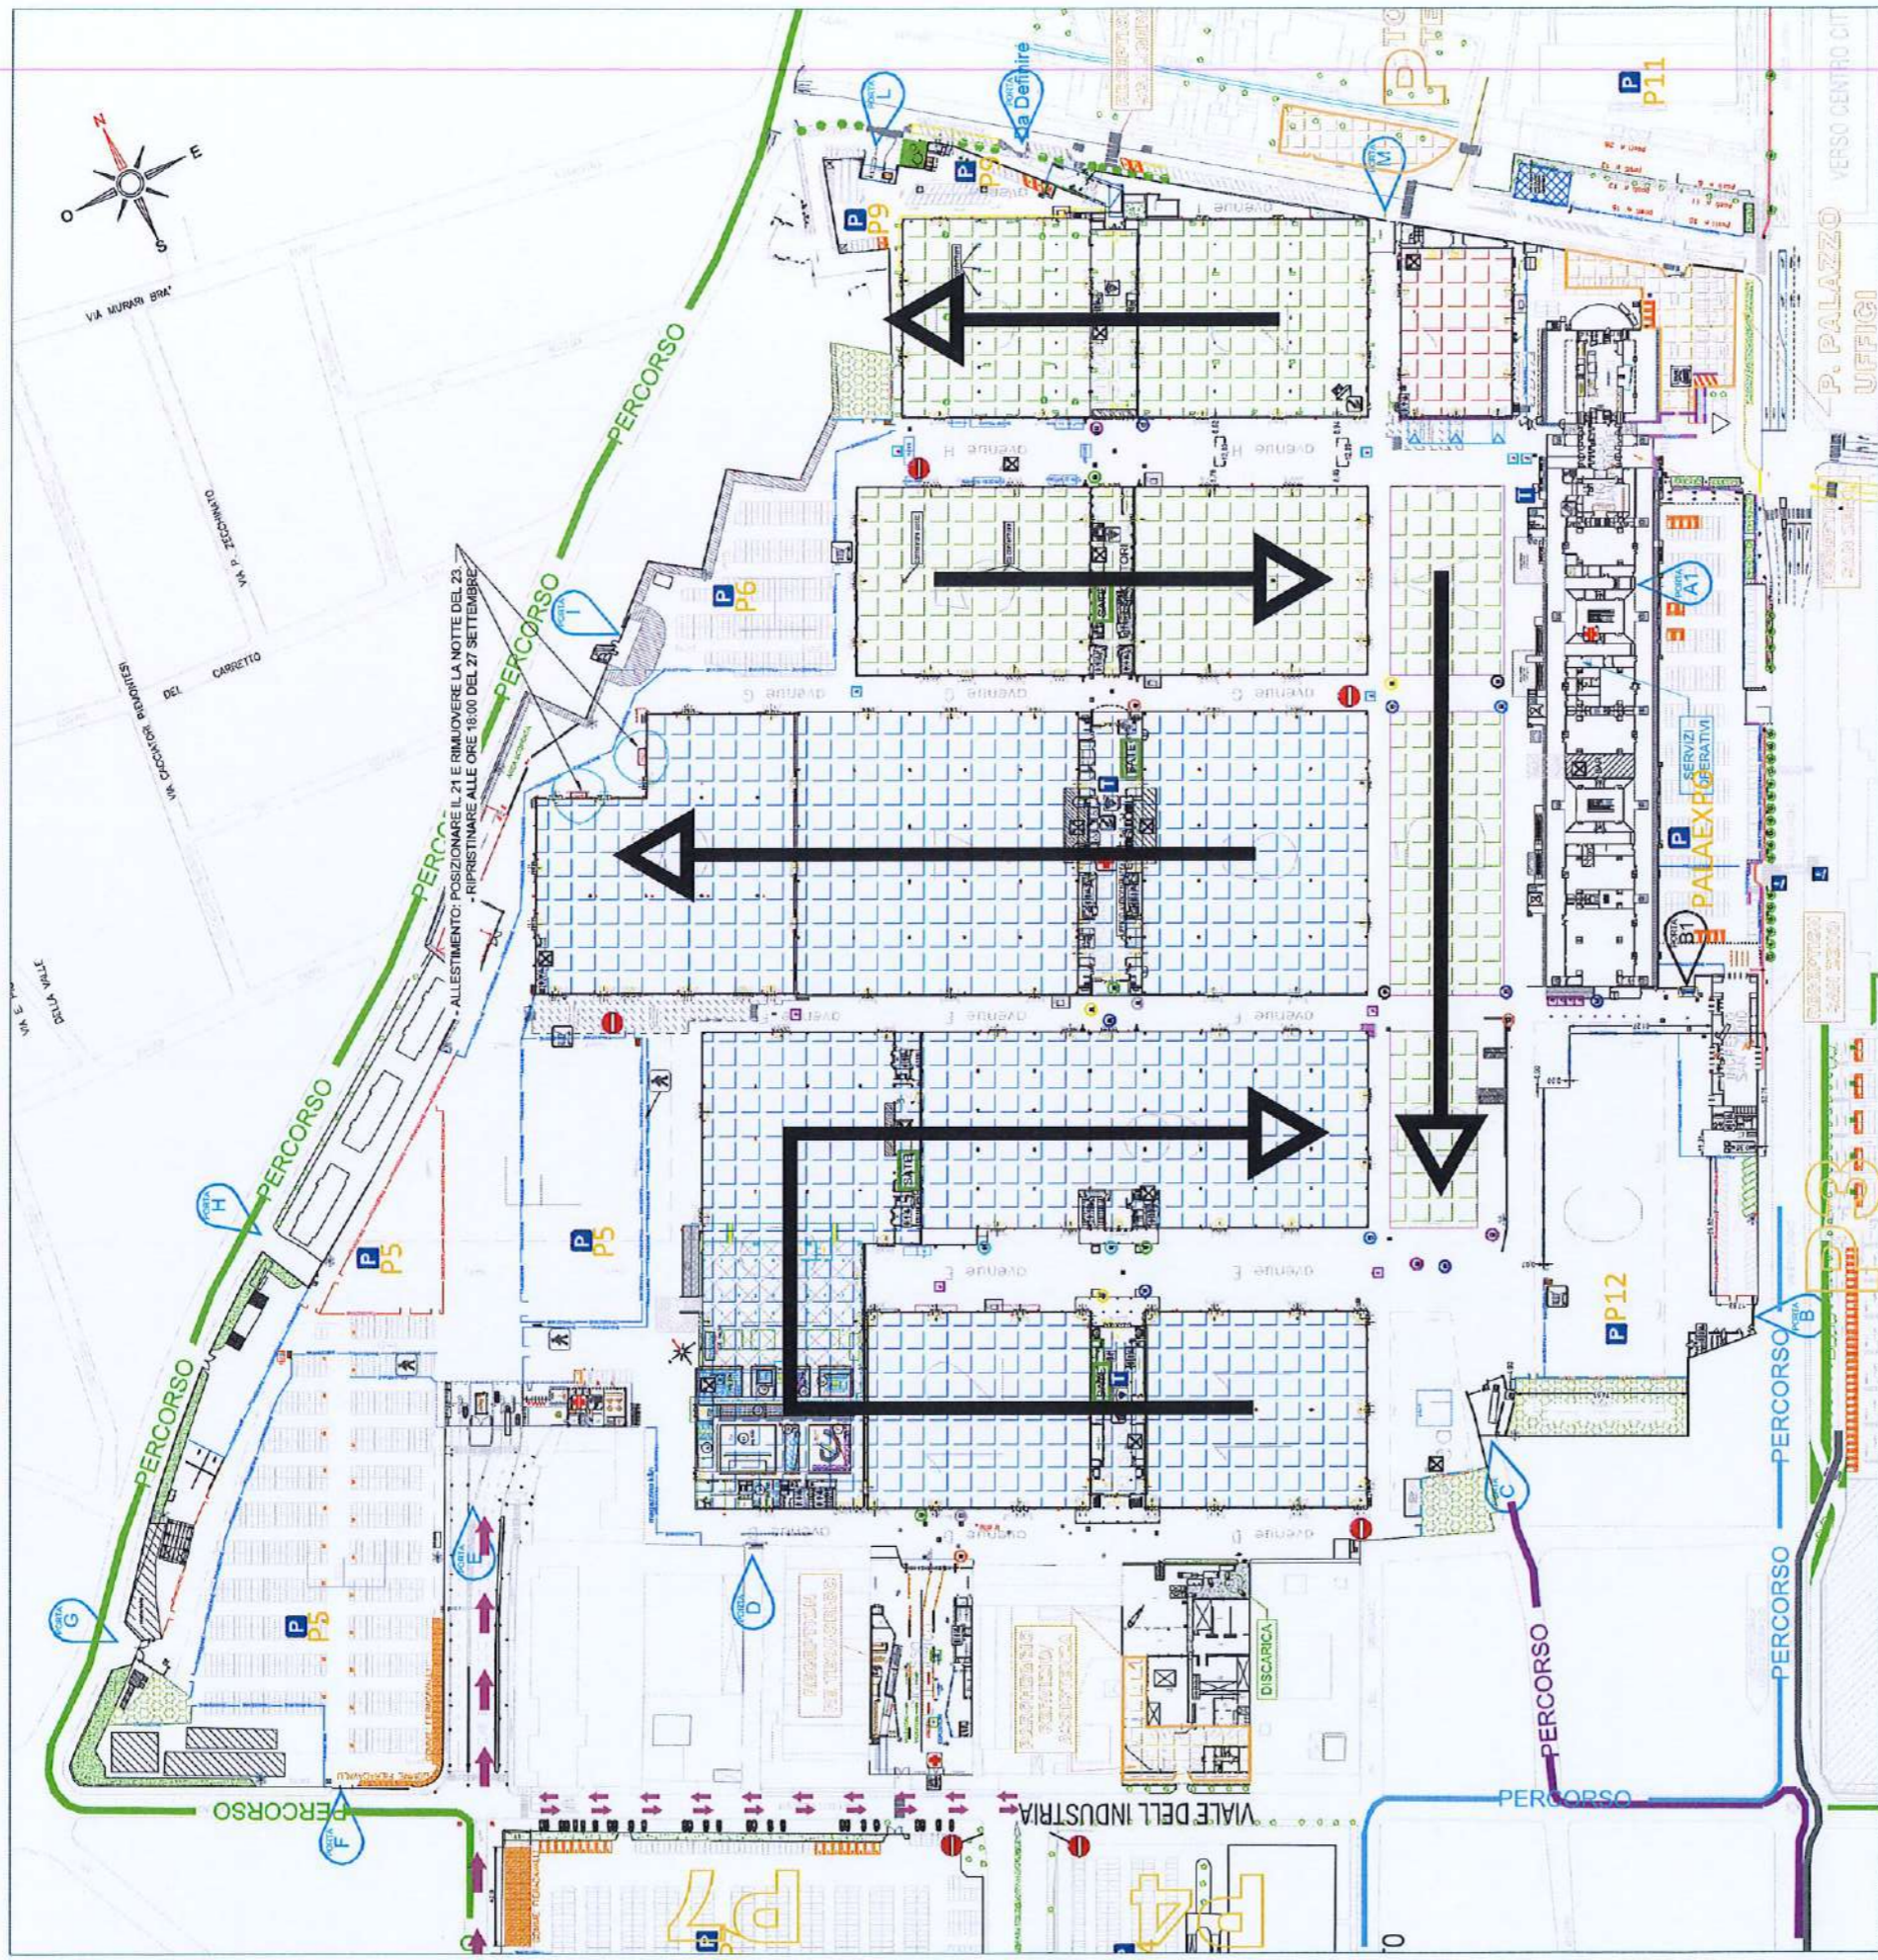


SERATE DI SGROSSO: 20 e 21 SETTEMBRE

-  TECNOPULI
-  SAN MARCO
-  AMIA

 SI RICORDA CHE L'ACCESSO AL QUARTIERE È PREVISTO SOLO PER LE PERSONE AUTORIZZATE (SOPRATTUTTO IN FASE DI ALLESTIMENTO / DISALLESTIMENTO).  
 LA VELOCITÀ IN QUARTIERE PER I MEZZI AUTORIZZATI È LIMITATA A: 20km/h (SE NON DIVERSAMENTE SPECIFICATO). L'ACCESSO ESPONE L'UTENTE A SVARIATI PERICOLI PERCIÒ È CONSENTITO SOLO NEL RISPETTO DEGLI OBBLIGHI E DIVIETI CONTENUTI NEL DUVRI DI MANIFESTAZIONE.

# \_MARMOMAC 2024\_

## SVOLGIMENTO

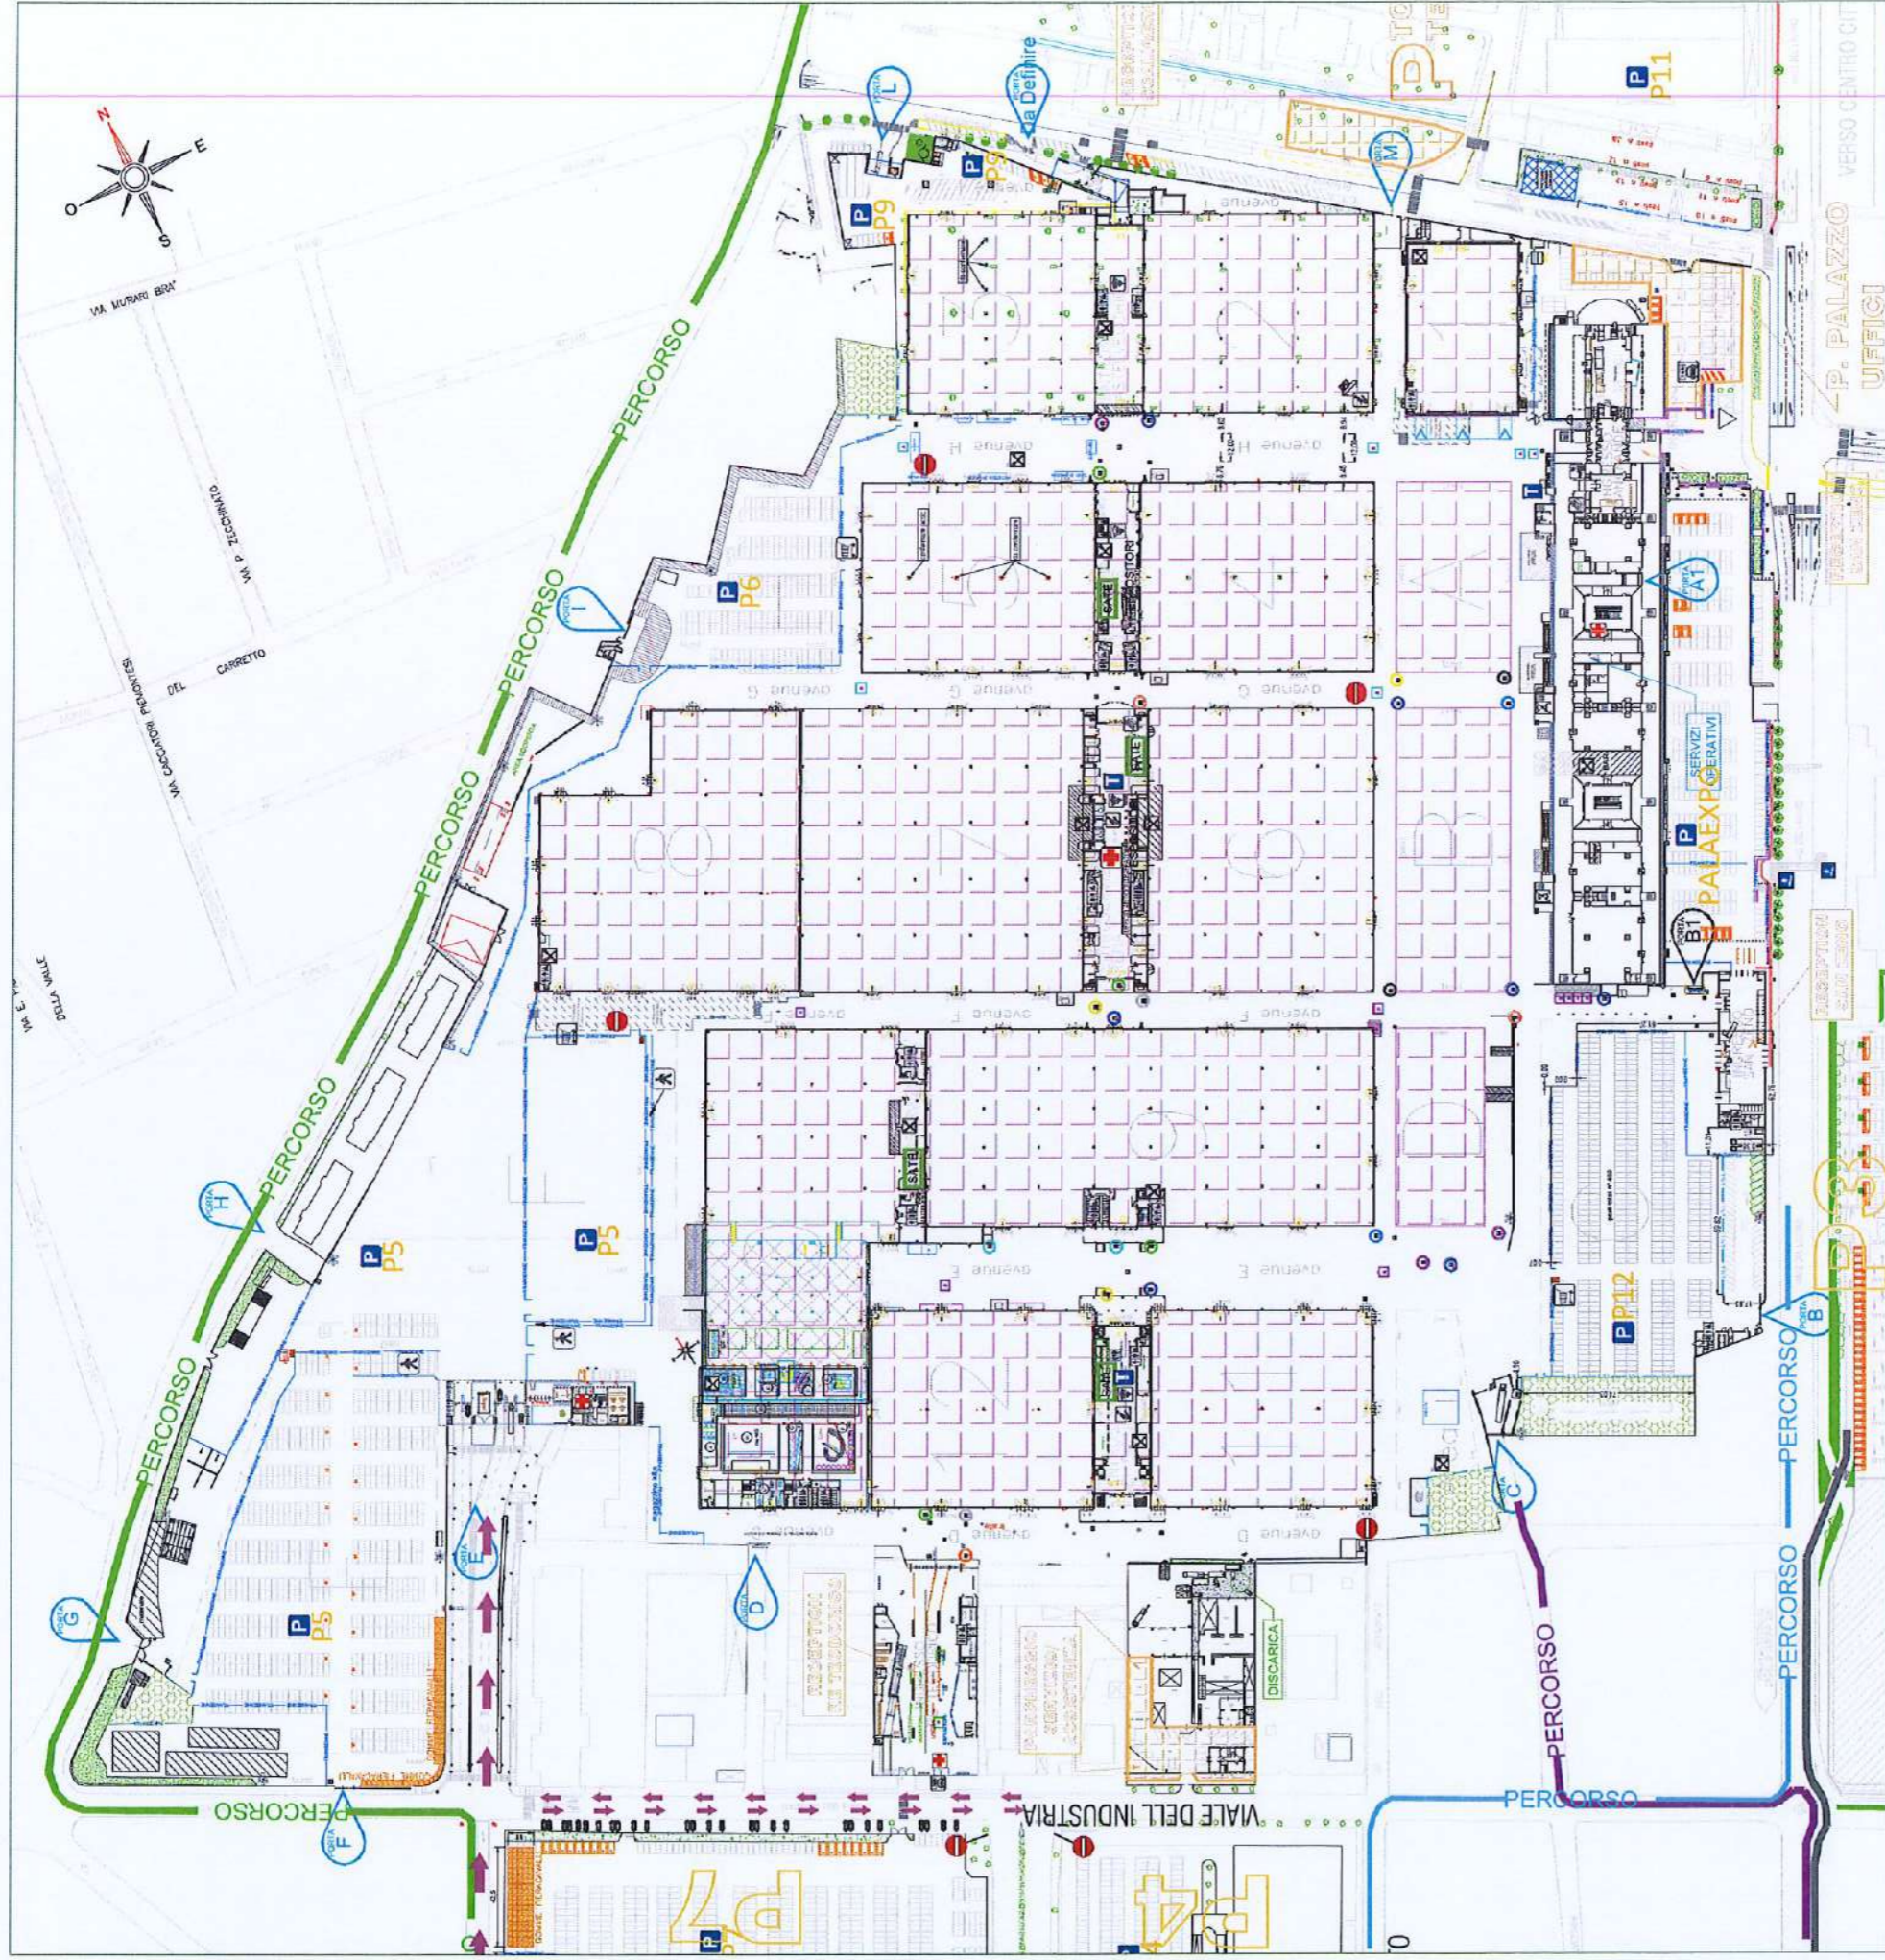


- TRANSENNE ALTE
- TRANSENNE BASSE
- FLEX
- PERCORSO PEDONALE
- PERCORSO MEZZI VISITATORI/ESPOSITORI
- PERCORSO MEZZI DI SOCCORSO/SERVIZIO




- P** PARCHEGGIO
- DISABILI
- MOTO
- AUTO
- MEZZI PESANTI
- VARCO PEDONALE
- VARCO ASSIST. TECNICA
- VARCO PRONTO SOCCORSO

- INFORMAZIONI
- LAVAPENNELLI (portata max. 2000Kg/mq)
- BOX
- BOX CON PAGODA
- PRONTO SOCCORSO
- PADIGLIONE CHIUSO
- CARRELLO
- RISTORAZIONE

**SI RICORDA CHE L'ACCESSO AL QUARTIERE È PREVISTO SOLO PER LE PERSONE AUTORIZZATE (SOPRATTUTTO IN FASE DI ALLESTIMENTO / DISALLESTIMENTO). LA VELOCITÀ IN QUARTIERE PER I MEZZI AUTORIZZATI È LIMITATA A: 20km/h (SE NON DIVERSAMENTE SPECIFICATO). L'ACCESSO ESPONE L'UTENTE A SVARIATI PERICOLI PERCIÒ È CONSENTITO SOLO NEL RISPETTO DEGLI OBBLIGHI E DIVIETI CONTENUTI NEL DUVR DI MANIFESTAZIONE.**

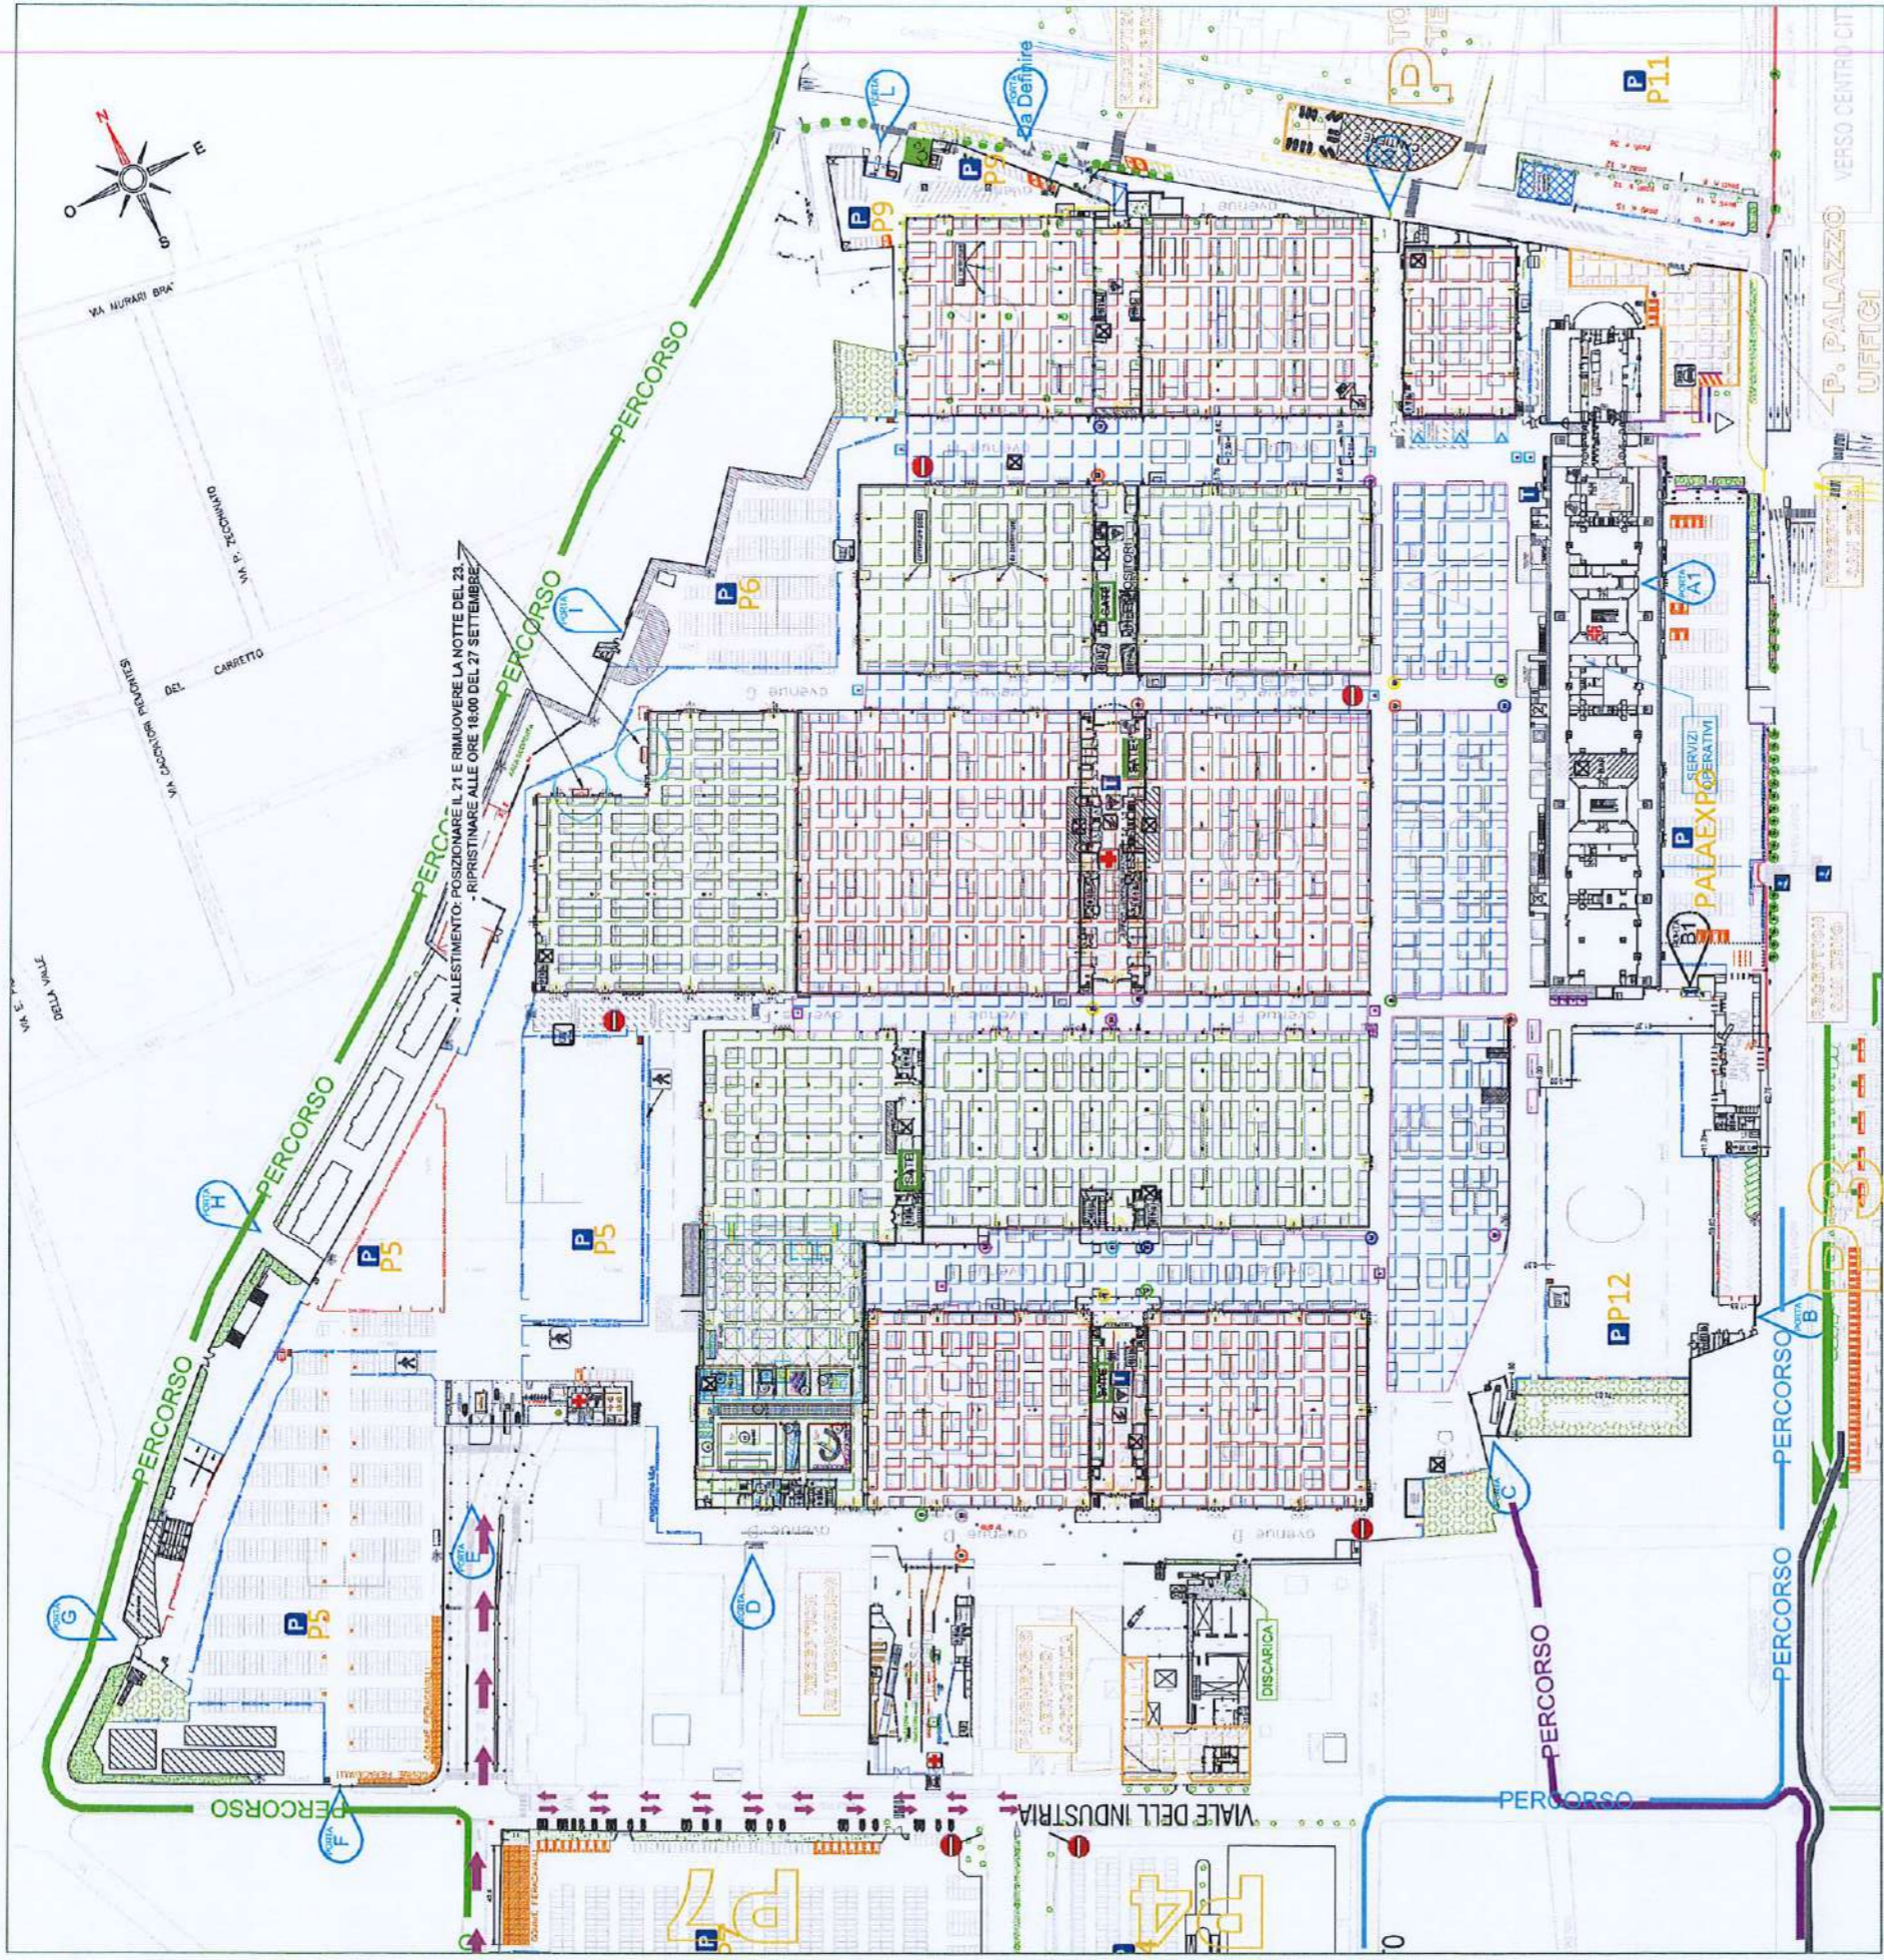
# MARMOMAC 2024 PULIZIE IN FASE SVOLGIMENTO



-  TECNOPULI
-  VELOX
-  SAN MARCO

 SI RICORDA CHE L'ACCESSO AL QUARTIERE È PREVISTO SOLO PER LE PERSONE AUTORIZZATE (SOPRATTUTTO IN FASE DI ALLESTIMENTO / DISALLESTIMENTO).  
 LA VELOCITÀ IN QUARTIERE PER I MEZZI AUTORIZZATI È LIMITATA A: 20km/h (SE NON DIVERSAMENTE SPECIFICATO). L'ACCESSO ESPONE L'UTENTE A SVARIATI PERICOLI PERCIÒ È CONSENTITO SOLO NEL RISPETTO DEGLI OBBLIGHI E DIVIETI CONTENUTI NEL DUVRI DI MANIFESTAZIONE.

# MARMOMAC 2024 DISALLESTIMENTO

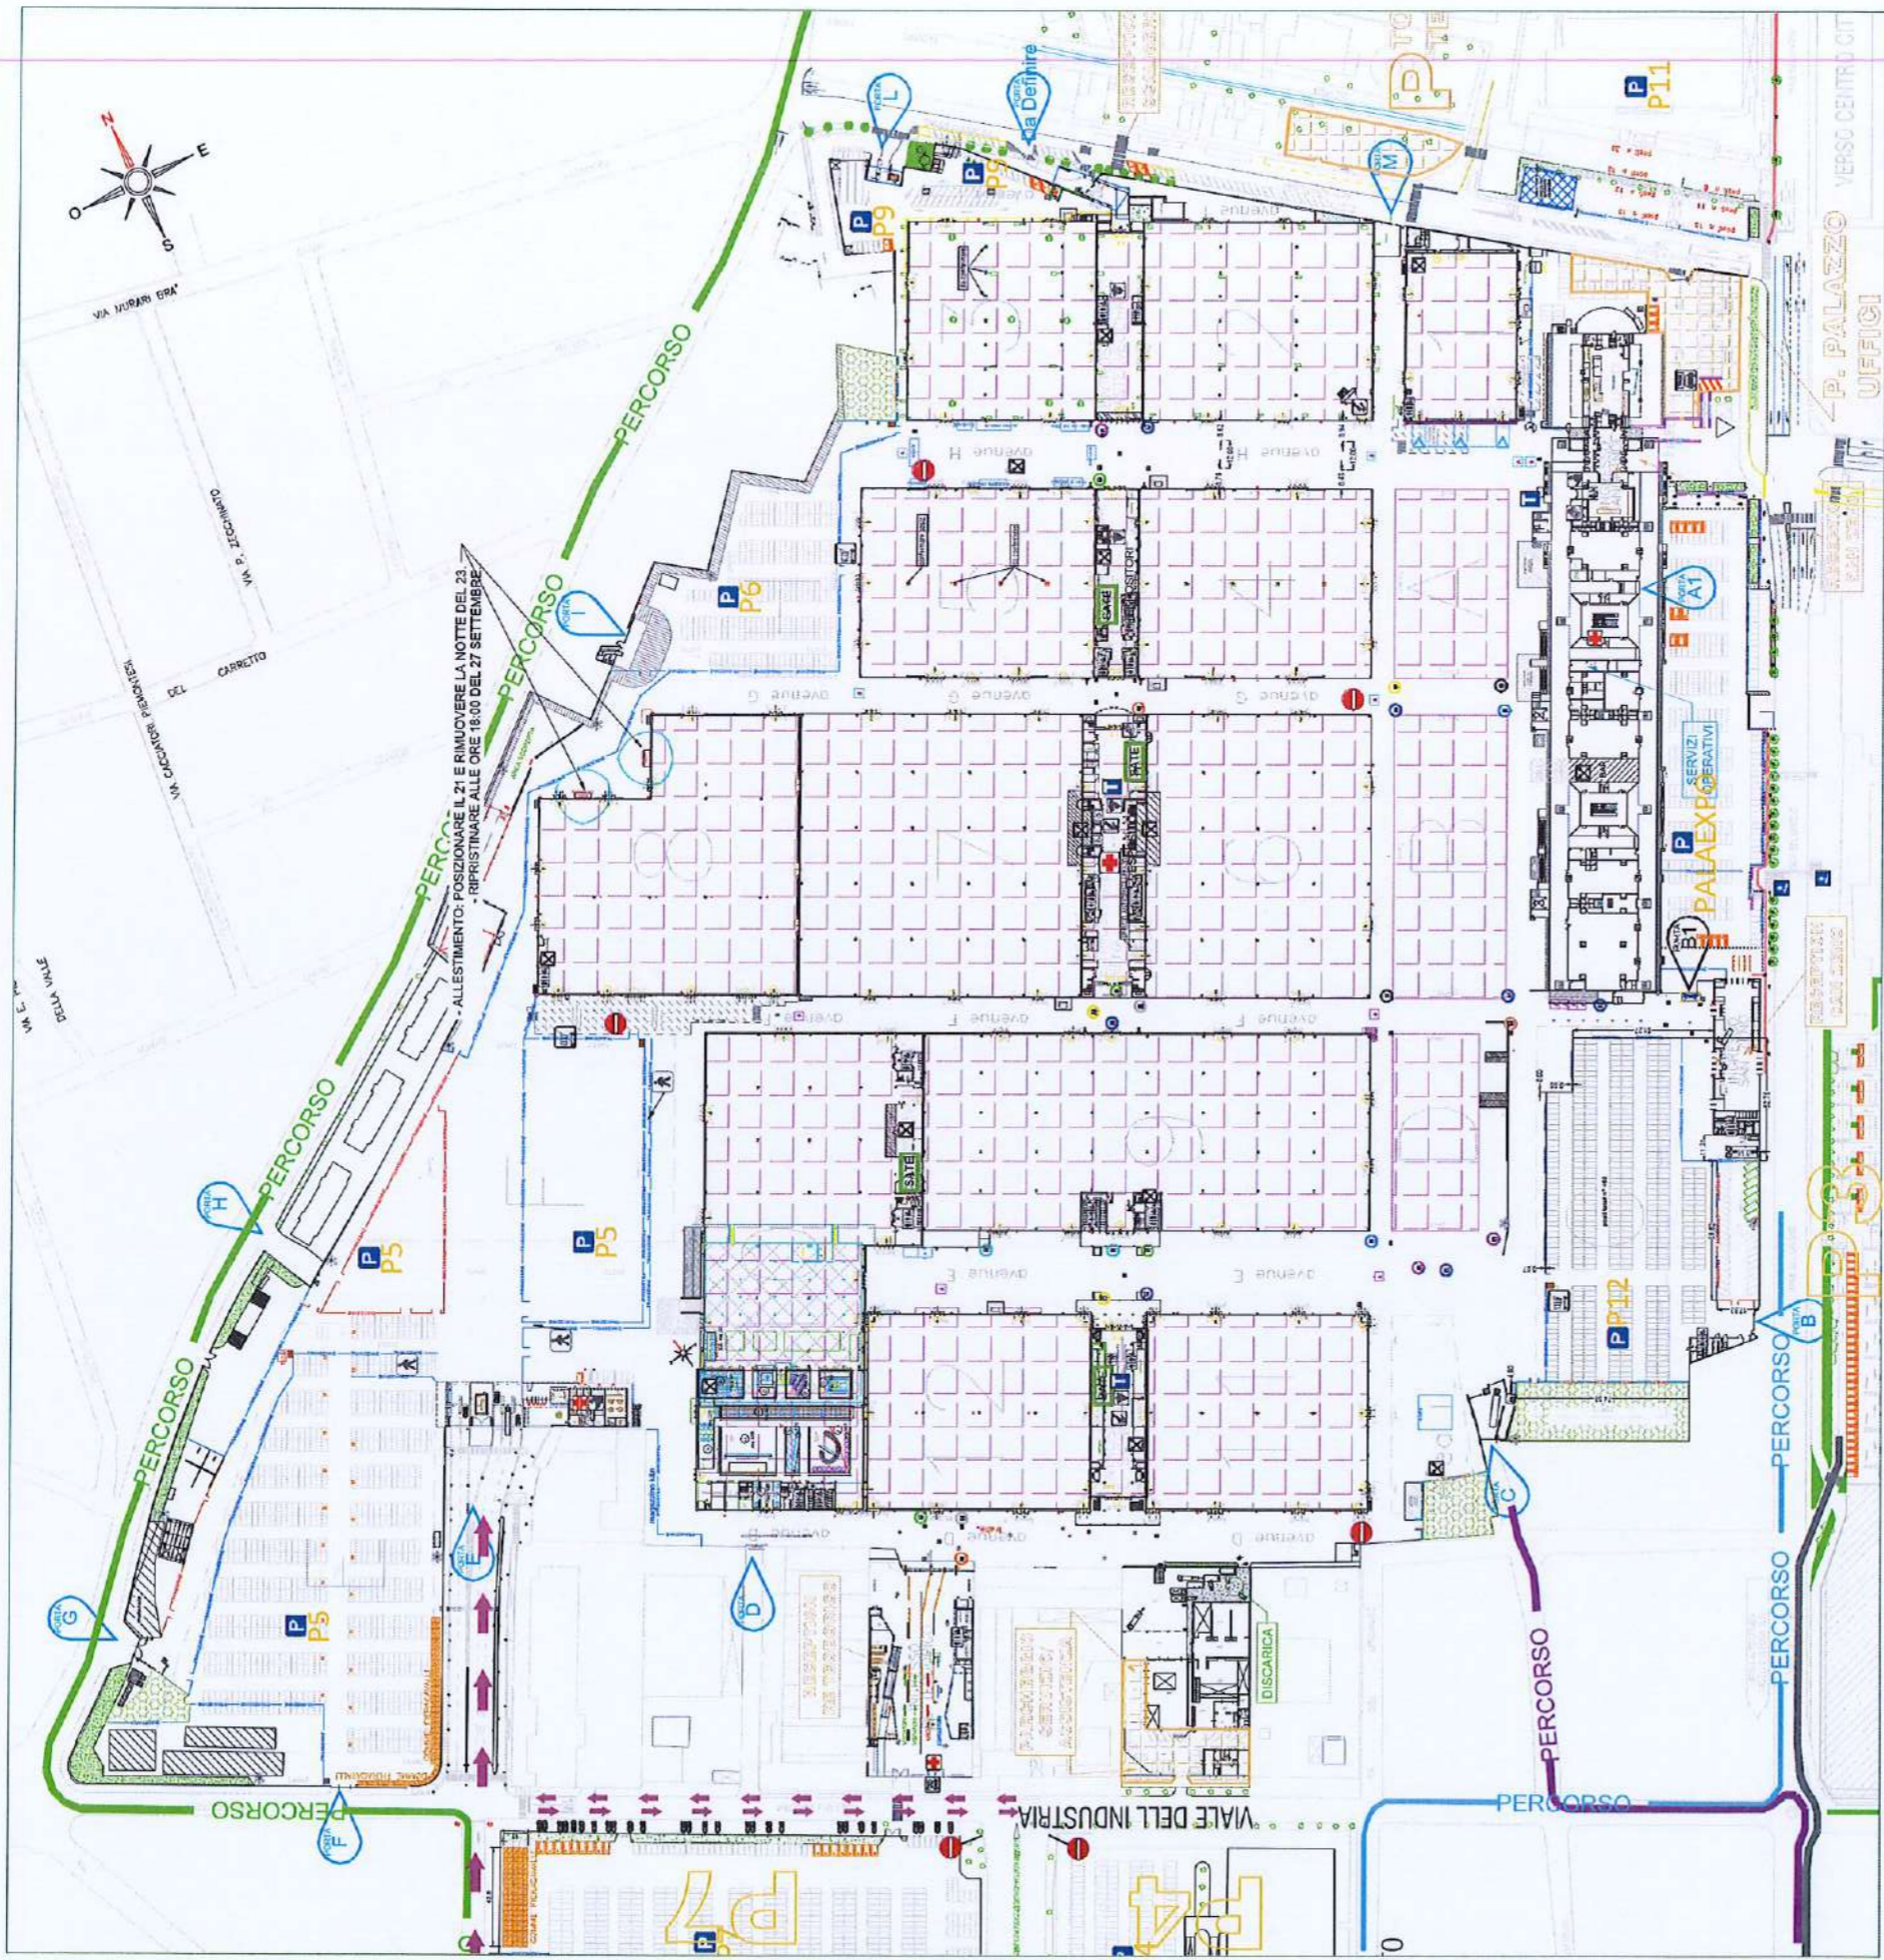

- TRANSENNE ALTE
- TRANSENNE BASSE
- FLEX
- PERCORSO PEDONALE
- - - PERCORSO MEZZI VISITATORI/ESPOSITORI
- - - PERCORSO MEZZI DI SOCCORSO/SERVIZIO

- P** PARCHEGGIO
- DISABILI
- MOTO
- AUTO
- MEZZI PESANTI
- VARCO PEDONALE
- VARCO ASSIST. TECNICA
- VARCO PRONTO SOCCORSO

- INFORMAZIONI
- LAVAPENNELLI (portata max. 2000kg/mq)
- BOX
- BOX CON PAGODA
- PRONTO SOCCORSO
- PADIGLIONE CHIUSO
- CARRELLO
- RISTORAZIONE

SI RICORDA CHE L'ACCESSO AL QUARTIERE È PREVISTO SOLO PER LE PERSONE AUTORIZZATE (SOPRATTUTTO IN FASE DI ALLESTIMENTO / DISALLESTIMENTO). LA VELOCITÀ IN QUARTIERE PER I MEZZI AUTORIZZATI È LIMITATA A: 20km/h (SE NON DIVERSAMENTE SPECIFICATO). L'ACCESSO ESPONE L'UTENTE A SVARIATI PERICOLI PERCIÒ È CONSENTITO SOLO NEL RISPETTO DEGLI OBBLIGHI E DIVIETI CONTENUTI NEL DUVRI DI MANIFESTAZIONE.