

# REGOLAMENTO DI QUARTIERE

AREE OCCUPATE	2° PIANO PALAEXPO	
GIORNATE FIERA	29-30 GENNAIO 2025	
ORARIO MANIFESTAZIONE	09:00 - 18:00	
ORARIO ESPOSITORI	08:30 - 18:30	
ORARIO RIFORNIMENTO	07:30 - 08:30	

### APERTURA QUARTIERE - WINCH -

ATTIVITA'	DAL	AL	QUARTIERE APERTO DALLE / ALLE	PORTE CARRAIE
SERVIZI OPERATIVI	27/01/2025	27/01/2025	07:00 - 20:30	E
SERVIZI OPERATIVI	28/01/2025	28/01/2025	07:00 - 18:00	E
SERVIZI OPERATIVI	29/01/2025	30/01/2025	H24	E
SERVIZI OPERATIVI	30/01/2025	30/01/2025	DISALLESTIMENTO A MANO DALLE ORE 19:00 ALLE ORE 22:30	E
SERVIZI OPERATIVI	31/01/2025	31/01/2025	07:00 - 20:30	E

### RECEPTION UTILIZZATE - MANPOWER -

ATTIVITA'	DAL	AL	RECEPTION APERTA DALLE / ALLE	RECEPTION
CONTROLLO TITOLI DI ACCESSO	28/01/2025	28/01/2025	07:00 - 18:00	GANGRANDE PICCOLA
CONTROLLO TITOLI DI ACCESSO	29/01/2025	29/01/2025	08:30 - 18:30	GANGRANDE PICCOLA - A1
CONTROLLO TITOLI DI ACCESSO	30/01/2025	30/01/2025	08:30 - 22:30	
CONTROLLO TITOLI DI ACCESSO	31/01/2025	31/01/2025	07:00 - 20:30	GANGRANDE PICCOLA

### PULIZIE AREE ESTERNE - AMIA -

ATTIVITA'	DAL	AL	PULIZIA AREE ESTERNE DALLE / ALLE	PADIGLIONI
MOTOSCOPATURA AREE ESTERNE + PARCHEGGIO PALAEXPO	28/01/2025	28/01/2025	19:00 - 20:00	AREA A E PARCHEGGIO PALAEXPO
MOTOSCOPATURA AREE ESTERNE + PARCHEGGIO PALAEXPO	29/01/2025	29/01/2025	20:00 - 21:00	AREA A E PARCHEGGIO PALAEXPO

### PULIZIE AREE INTERNE - VELOX - SGROSSO SERATA DEL 28/01/2025 -

ATTIVITA'	DAL	AL	PULIZIA AREE INTERNE DALLE / ALLE	PADIGLIONI
RIPRISTINO / ASSISTENZA BLOCCHI WC	27/01/2025	27/01/2025	COME DA PIANO	2° PIANO PALAEXPO
RIMIZIONE NYLON STAND	28/01/2025	28/01/2025	18:00 - 19:00	2° PIANO PALAEXPO
MOTOSCOPATURA DI FINO CORSIE			20:00 - 20:30	
PULIZIA STAND			19:00 - 21:00	
SGROSSO	29/01/2025	29/01/2025	19:00 - 20:00	2° PIANO PALAEXPO
PULIZIA STAND			20:00 - 23:00	
MOTOSCOPATURA DI FINO CORSIE	29/01/2025	29/01/2025	20:00 - 23:00	2° PIANO PALAEXPO

### POSA E RIMOZIONE CARTELLONISTICA - PRINTING SOLUTIONS -

ATTIVITA'	DAL	AL	POSA CARTELLONISTICA MOBILE DALLE / ALLE	PADIGLIONI
POSA CARTELLONISTICA MOBILE	28/01/2025	28/01/2025	19:00 - 20:00	AREE ESTERNE
RIMOZIONE CARTELLONISTICA MOBILE	30/01/2025	30/01/2025	19:00 - 20:00	AREE ESTERNE



### POSA E RIMOZIONE CORSIE DI MOQUETTE - VERONAFIERESERVIZI -

ATTIVITA'	DAL	AL	DALLE / ALLE	AREE
POSA CORSIE MOQUETTE	28/01/2025	28/01/2025	20:30 - TERMINE LAVORI	2° PIANO PALAEXPO
RIMOZIONE CORSIE DI MOQUETTE	30/01/2025	30/01/2025	21:00 - TERMINE LAVORI	2° PIANO PALAEXPO

Verona li 28/01/2025


Responsabile Logistica Servizi  
Federico Poiffe

# FIERAGRICOLA TECH 2025 ALLESTIMENTO

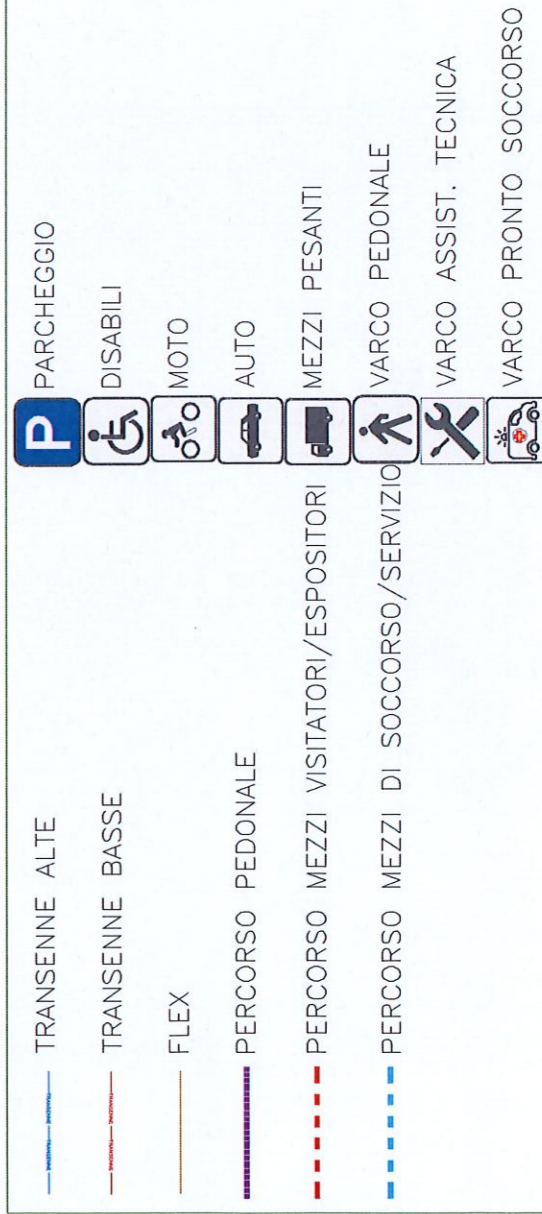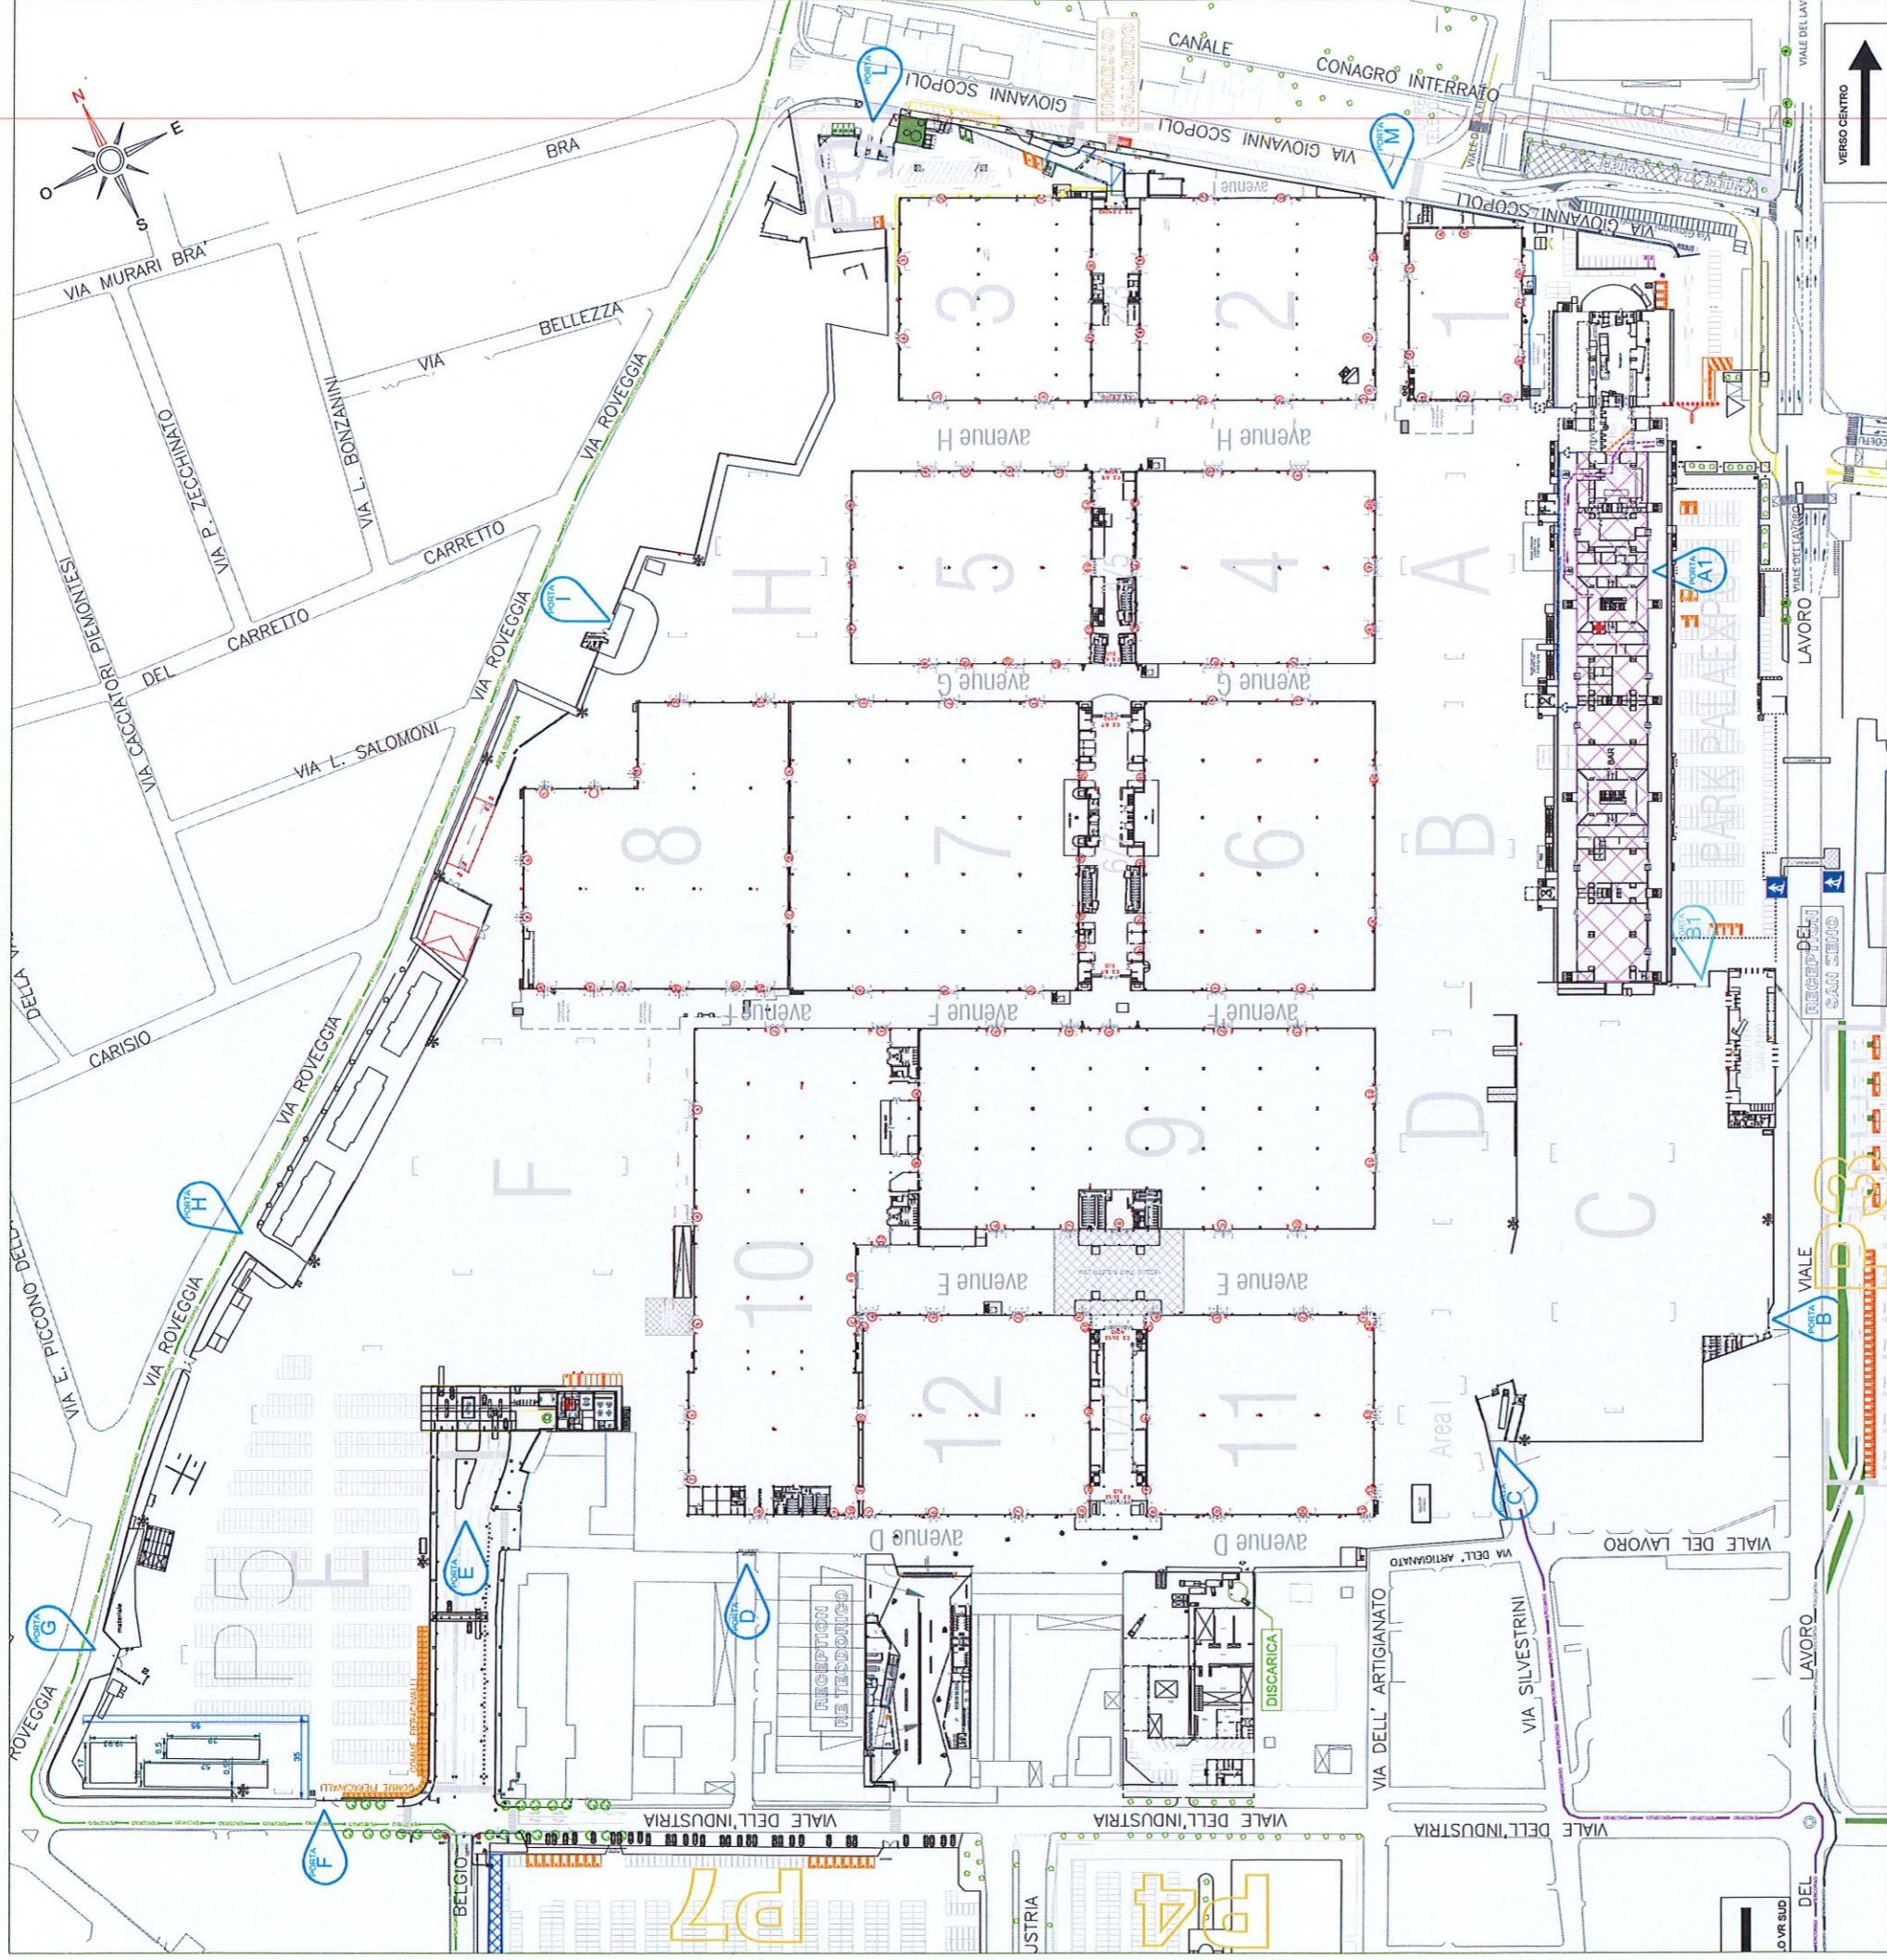

**SI RICORDA CHE L'ACCESSO AL QUARTIERE È PREVISTO SOLO PER LE PERSONE AUTORIZZATE (SOPRATTUTTO IN FASE DI ALLESTIMENTO / DISALLESTIMENTO). LA VELOCITÀ IN QUARTIERE PER I MEZZI AUTORIZZATI È LIMITATA A: 20km/h (SE NON DIVERSAMENTE SPECIFICATO). L'ACCESSO ESPONE L'UTENTE A SVARIATI PERICOLI PERCIÒ È CONSENTITO SOLO NEL RISPETTO DEGLI OBBLIGHI E DIVIETI CONTENUTI NEL DUVRI DI MANIFESTAZIONE.**

# FIERAGRICOLA TECH 2025 SVOLGIMENTO

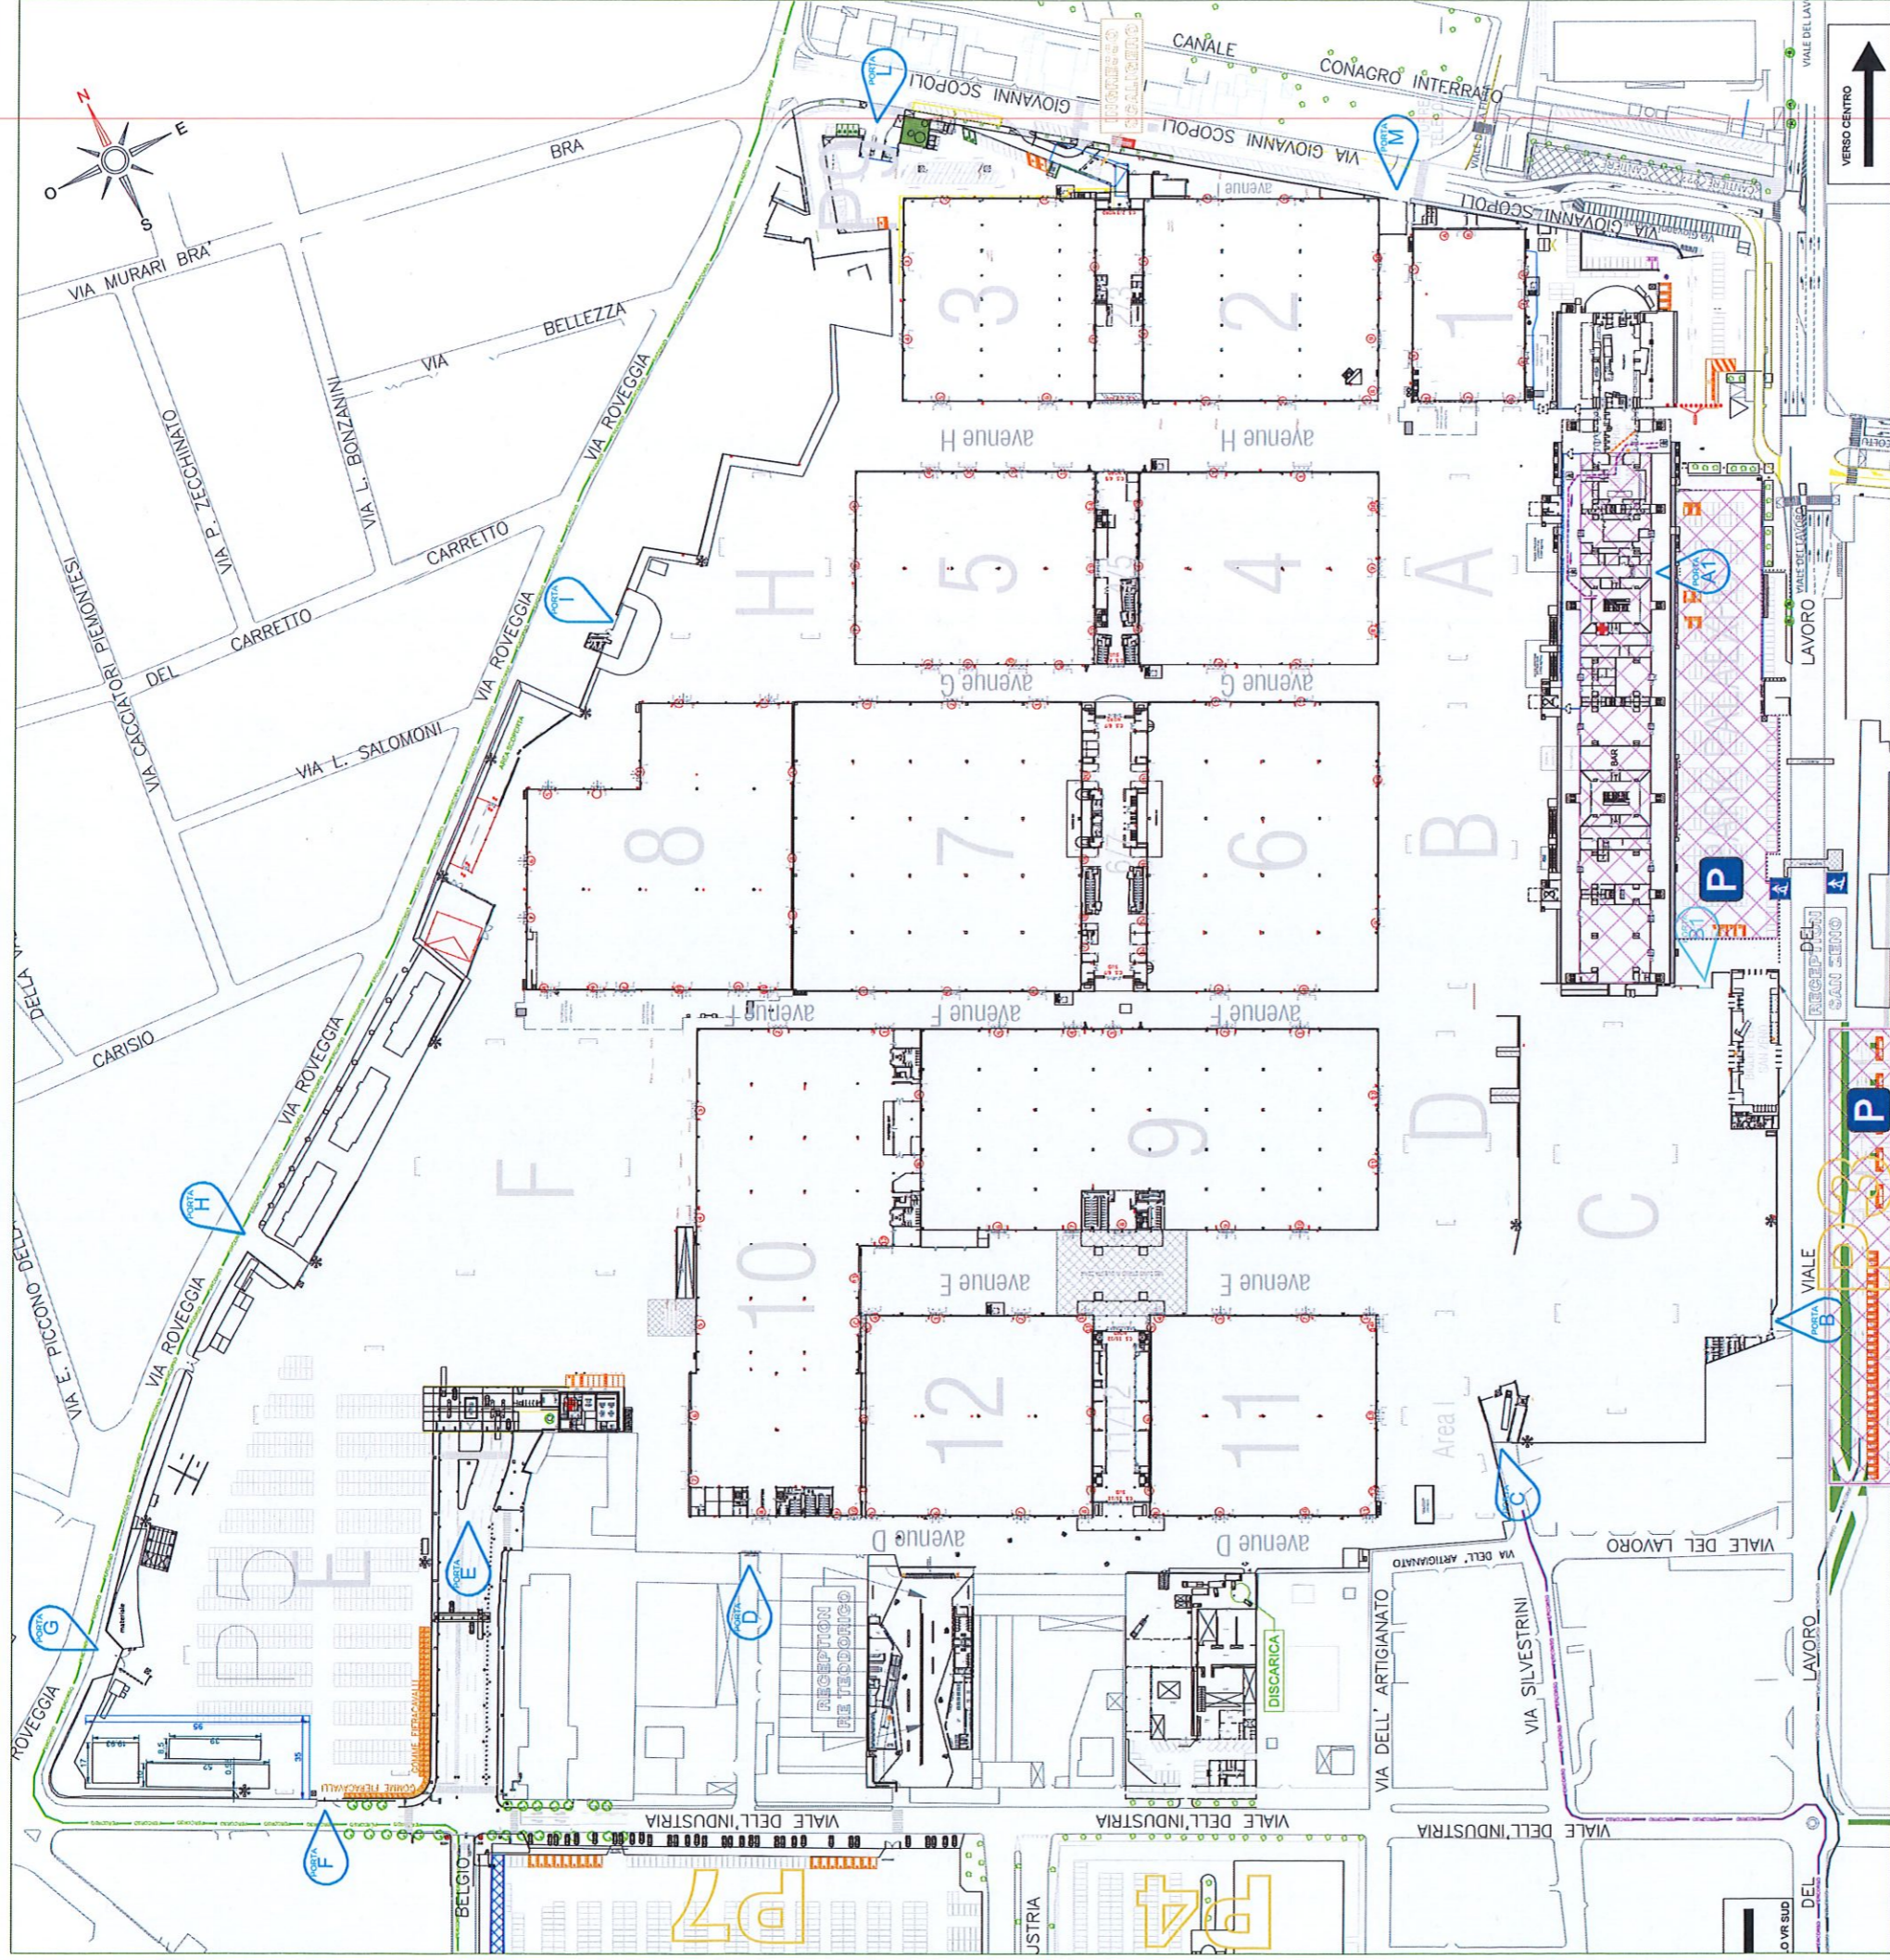


- TRANSENNE ALTE
- TRANSENNE BASSE
- FLEX
- PERCORSO PEDONALE
- - - PERCORSO MEZZI VISITATORI/ESPOSITORI
- - - PERCORSO MEZZI DI SOCCORSO/SERVIZIO







- P** PARCHEGGIO
- DISABILI
- MOTO
- AUTO
- MEZZI PESANTI
- VARCO PEDONALE
- VARCO ASSIST. TECNICA
- VARCO PRONTO SOCCORSO

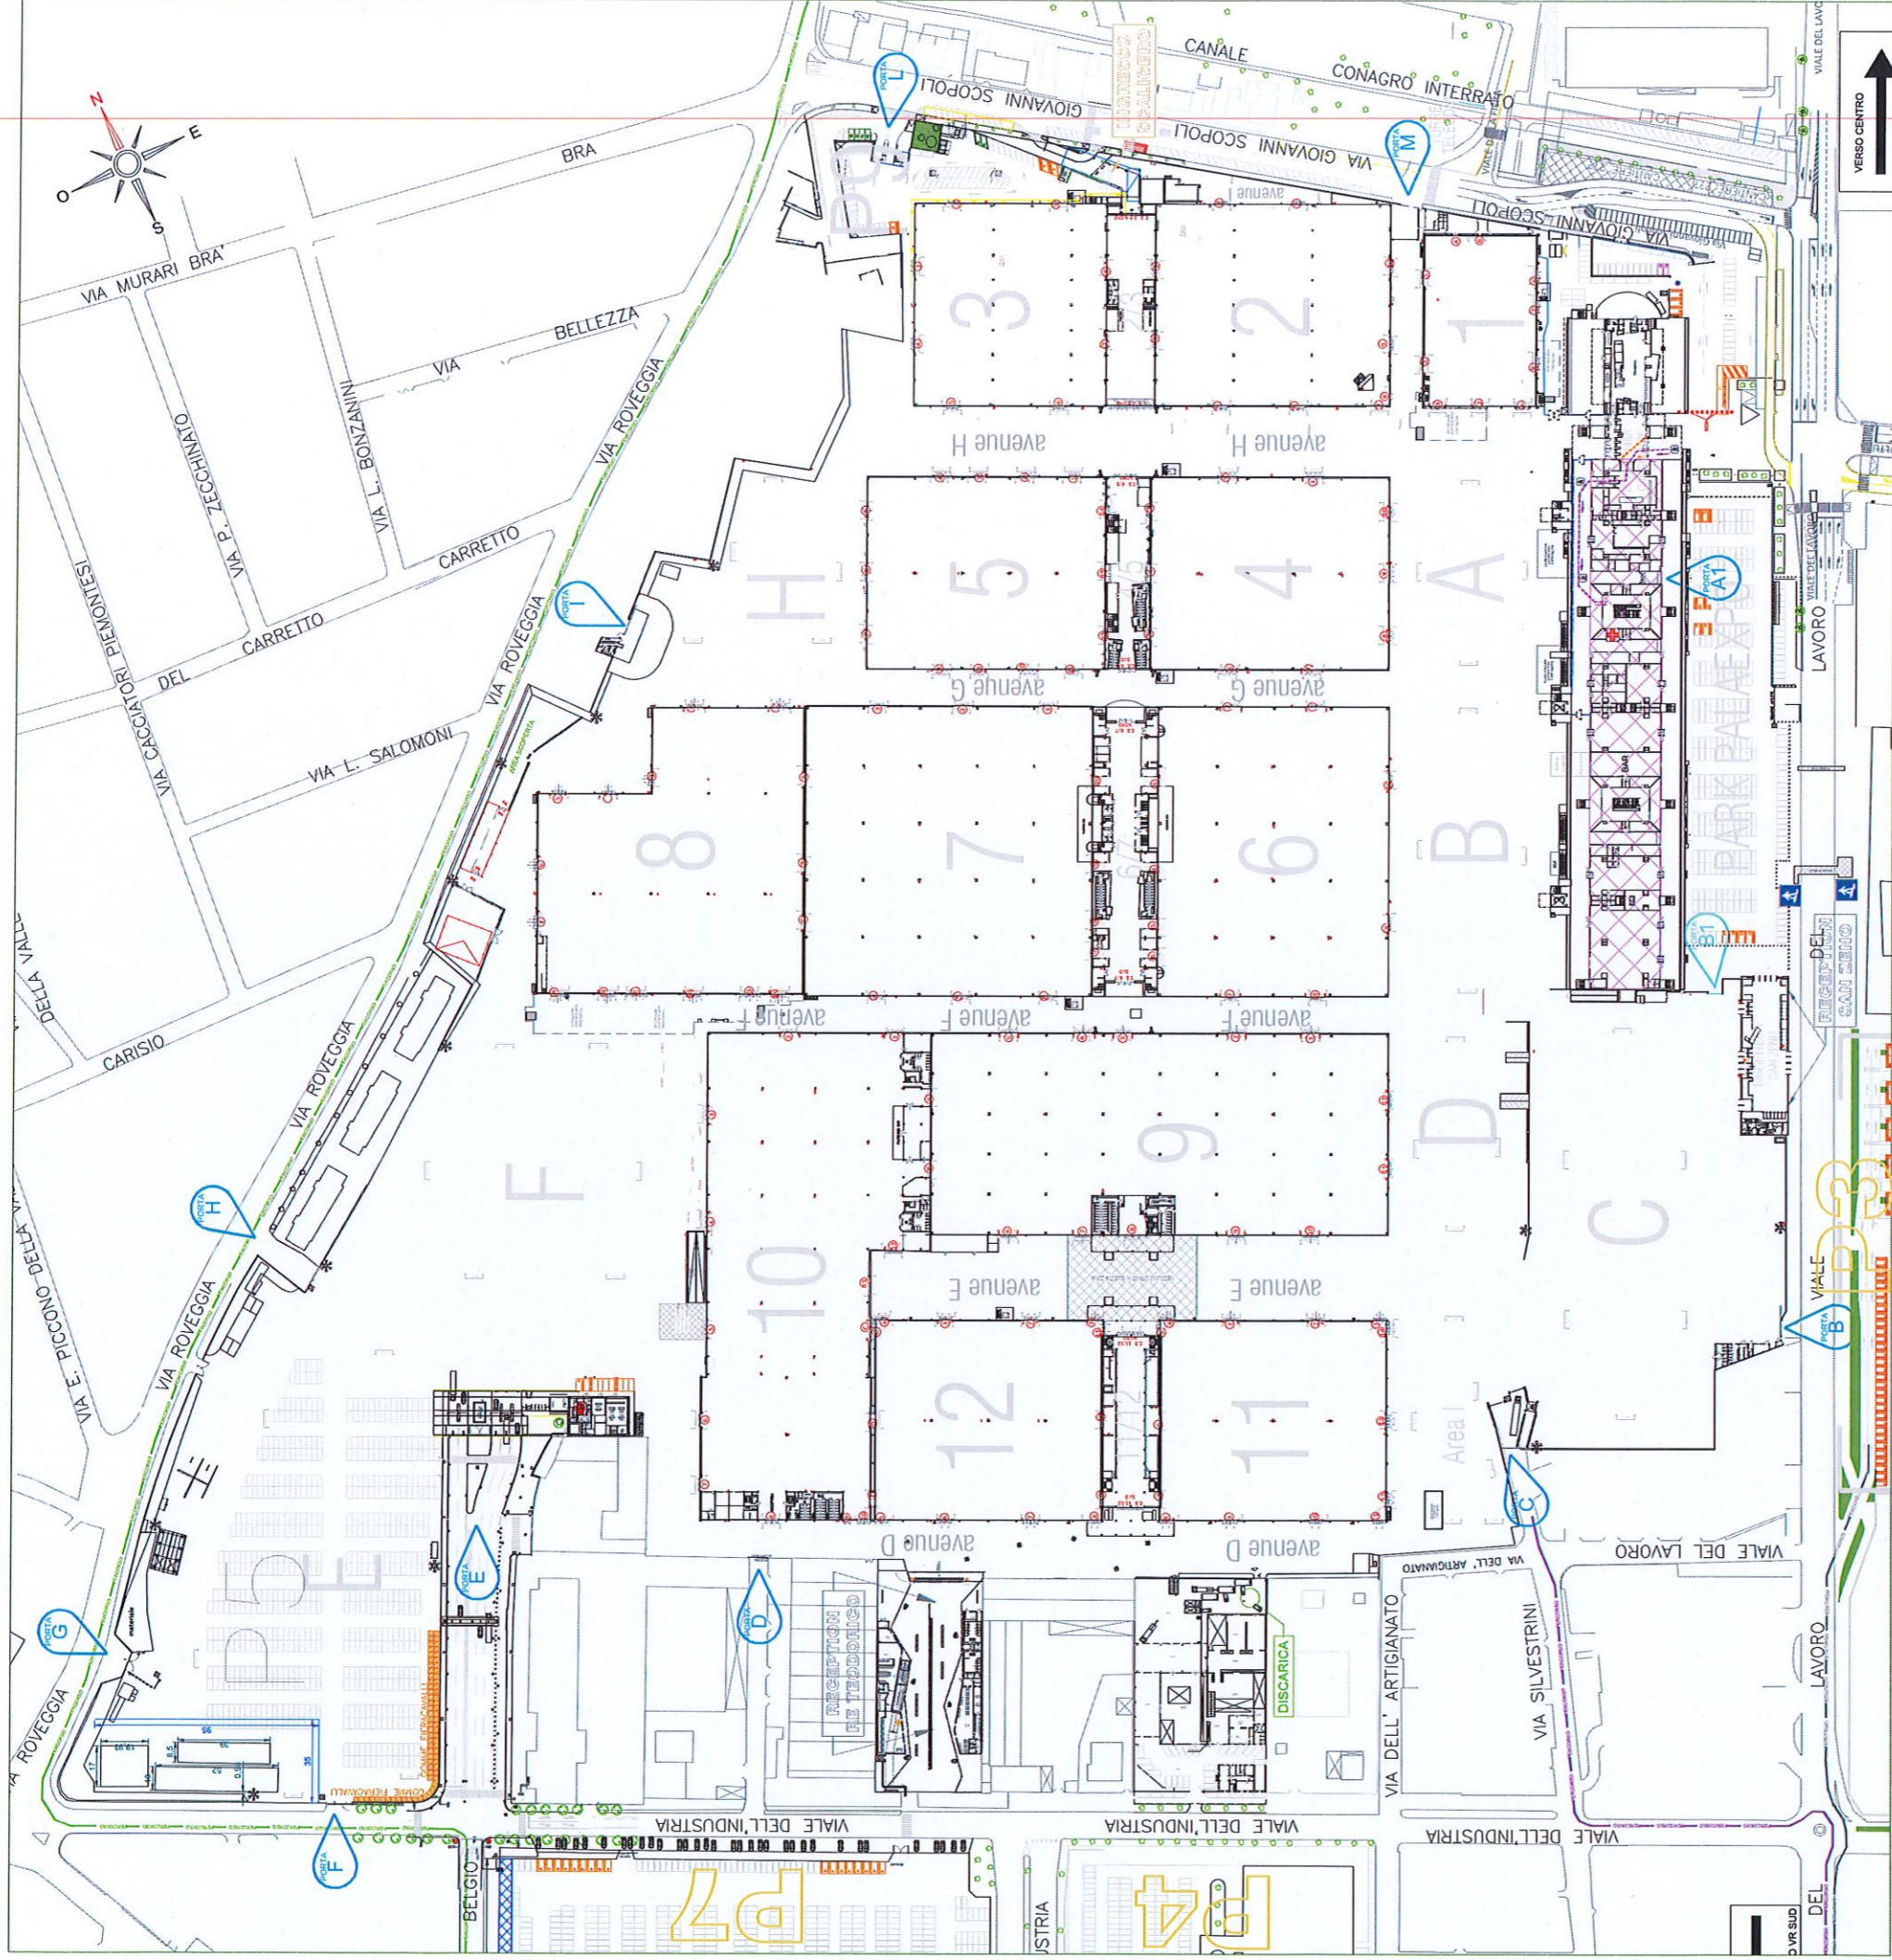


- INFORMAZIONI
- LAVAPENNELLI
- BOX
- BOX CON PAGODA
- PRONTO SOCCORSO
- PADIGLIONE CHIUSO
- CARRELLO
- RISTORAZIONE









**SI RICORDA CHE L'ACCESSO AL QUARTIERE È PREVISTO SOLO PER LE PERSONE AUTORIZZATE (SOPRATTUTTO IN FASE DI ALLESTIMENTO / DISALLESTIMENTO). LA VELOCITÀ IN QUARTIERE PER I MEZZI AUTORIZZATI È LIMITATA A: 20km/h (SE NON DIVERSAMENTE SPECIFICATO). L'ACCESSO ESPONE L'UTENTE A SVARIATI PERICOLI PERCIÒ È CONSENTITO SOLO NEL RISPETTO DEGLI OBBLIGHI E DIVIETI CONTENUTI NEL DUVRI DI MANIFESTAZIONE.**

# FIERAGRICOLA TECH 2025 DISALLESTIMENTO



-  TRANSENNE ALTE
-  TRANSENNE BASSE
-  FLEX
-  PERCORSO PEDONALE
-  PERCORSO MEZZI VISITATORI/ESPOSITORI
-  PERCORSO MEZZI DI SOCCORSO/SERVIZIO

-  PARCHEGGIO
-  DISABILI
-  MOTO
-  AUTO
-  MEZZI PESANTI
-  VARCO PEDONALE
-  VARCO ASSIST. TECNICA
-  VARCO PRONTO SOCCORSO

-  INFORMAZIONI
-  LAVAPENNELLI
-  BOX
-  BOX CON PAGODA
-  PRONTO SOCCORSO
-  PADIGLIONE CHIUSO
-  CARRELLO
-  RISTORAZIONE

  SI RICORDA CHE L'ACCESSO AL QUARTIERE È PREVISTO SOLO PER LE PERSONE AUTORIZZATE (SOPRATTUTTO IN FASE DI ALLESTIMENTO / DISALLESTIMENTO). LA VELOCITÀ IN QUARTIERE PER I MEZZI AUTORIZZATI È LIMITATA A: 20km/h (SE NON DIVERSAMENTE SPECIFICATO). L'ACCESSO ESPONE L'UTENTE A SVARIATI PERICOLI PERCIÒ È CONSENTITO SOLO NEL RISPETTO DEGLI OBBLIGHI E DIVIETI CONTENUTI NEL DUVRI CONTENUTI NEL DUVRI DI MANIFESTAZIONE.